
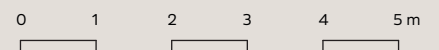
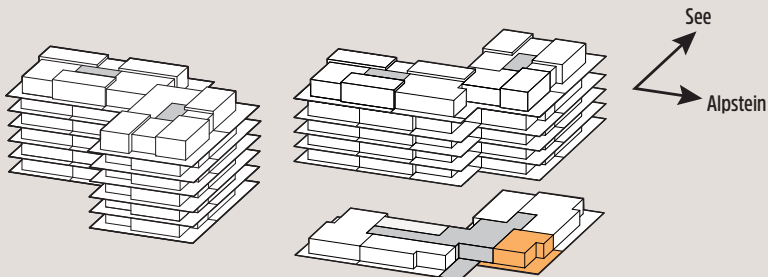


breeze

eine Brise besser wohnen

Haus B Wohnung B4.0

Zimmer: 2.5
Etage: Erdgeschoss
Wohnfläche: 85.7 m²
Balkonfläche: 45.9 m²

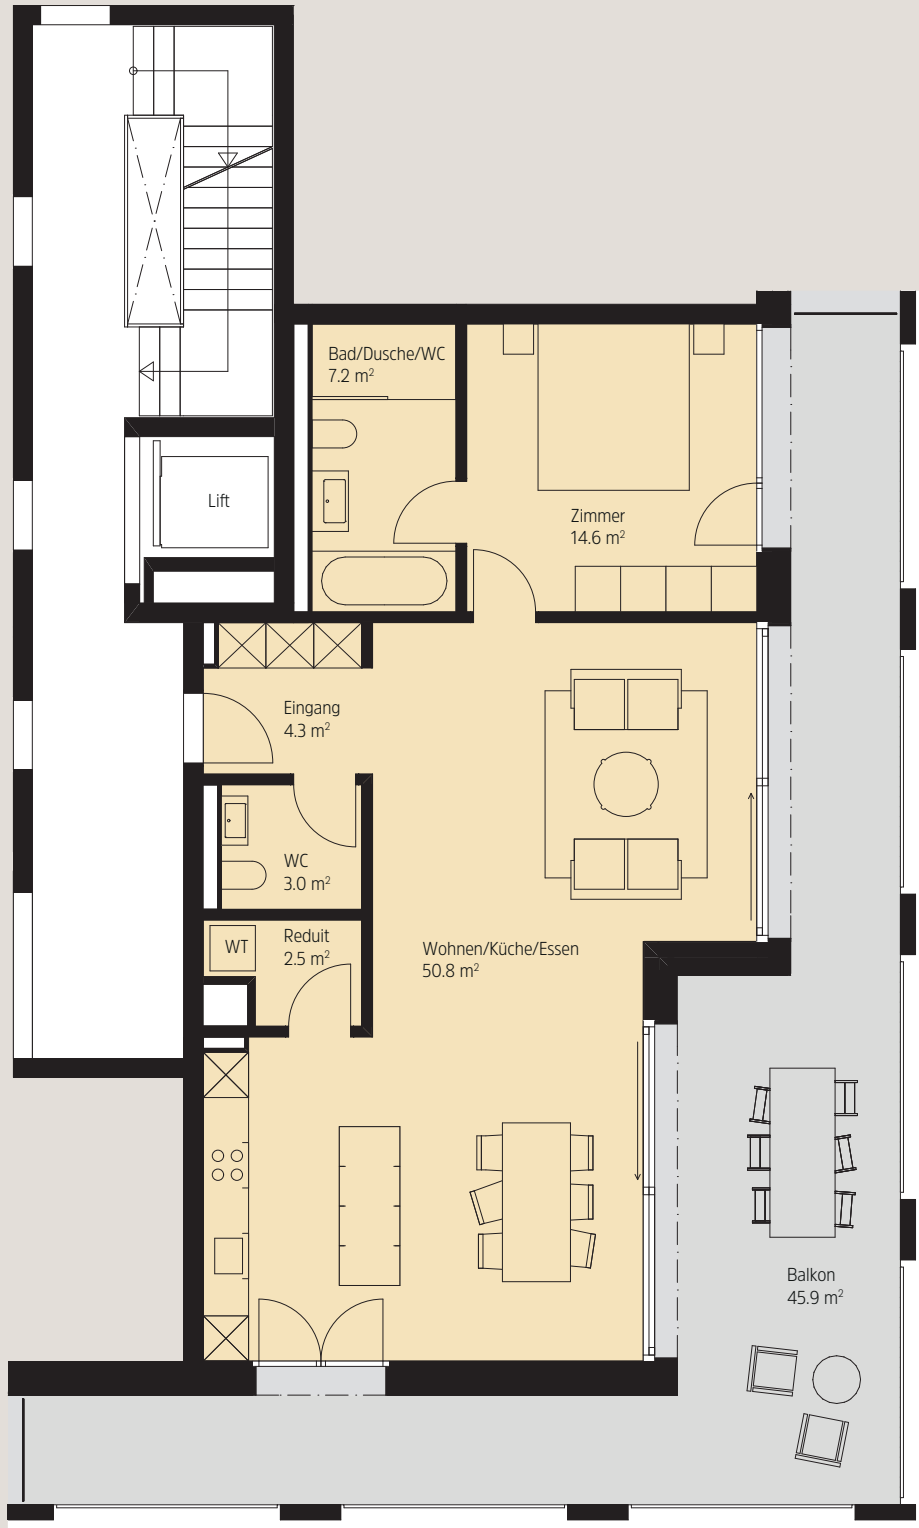

Alle Angaben, Pläne, Zeichnungen usw. sind unverbindlich. Änderungen und Zwischenverkauf bleiben vorbehalten.