




1. Dachgeschoss
BWF:122.6 m²
5 1/2 Zi.-Maisonette
Gesamt-BWF: 178.7 m²

1. Dachgeschoss
BWF:111.6 m²
4 1/2 Zi.-Maisonette
Gesamt-BWF: 170.4 m²

Bruttowohnflächen-Angaben ab 90cm Raumhöhe, inkl. Estrich

Höhenbezug F.B. Erdgeschoss= ±0.00=		664.80 m ü.M	
Geschosse			
34.2.12	1. Dachgeschoss Haus B_D	Mst.: 1:100	
Erstellt: 03.05.2018	Rev. Dat.: 29.06.2018	Zeichner: sd	Format: A3
<small>BIM Server: BCSn01 - BIMcloud 21/2015/15.09 BK Hittnu 1/AU_15.09_BK Hittnu 1_AC20</small>			
Bauherr:	Einfache Gesellschaft Hittnu 1 c/o R. Fuchs AG Vivianstrasse 8, 8604 Volketswil	T: 043 / 399 45 50	info@konzeptwerk.ch

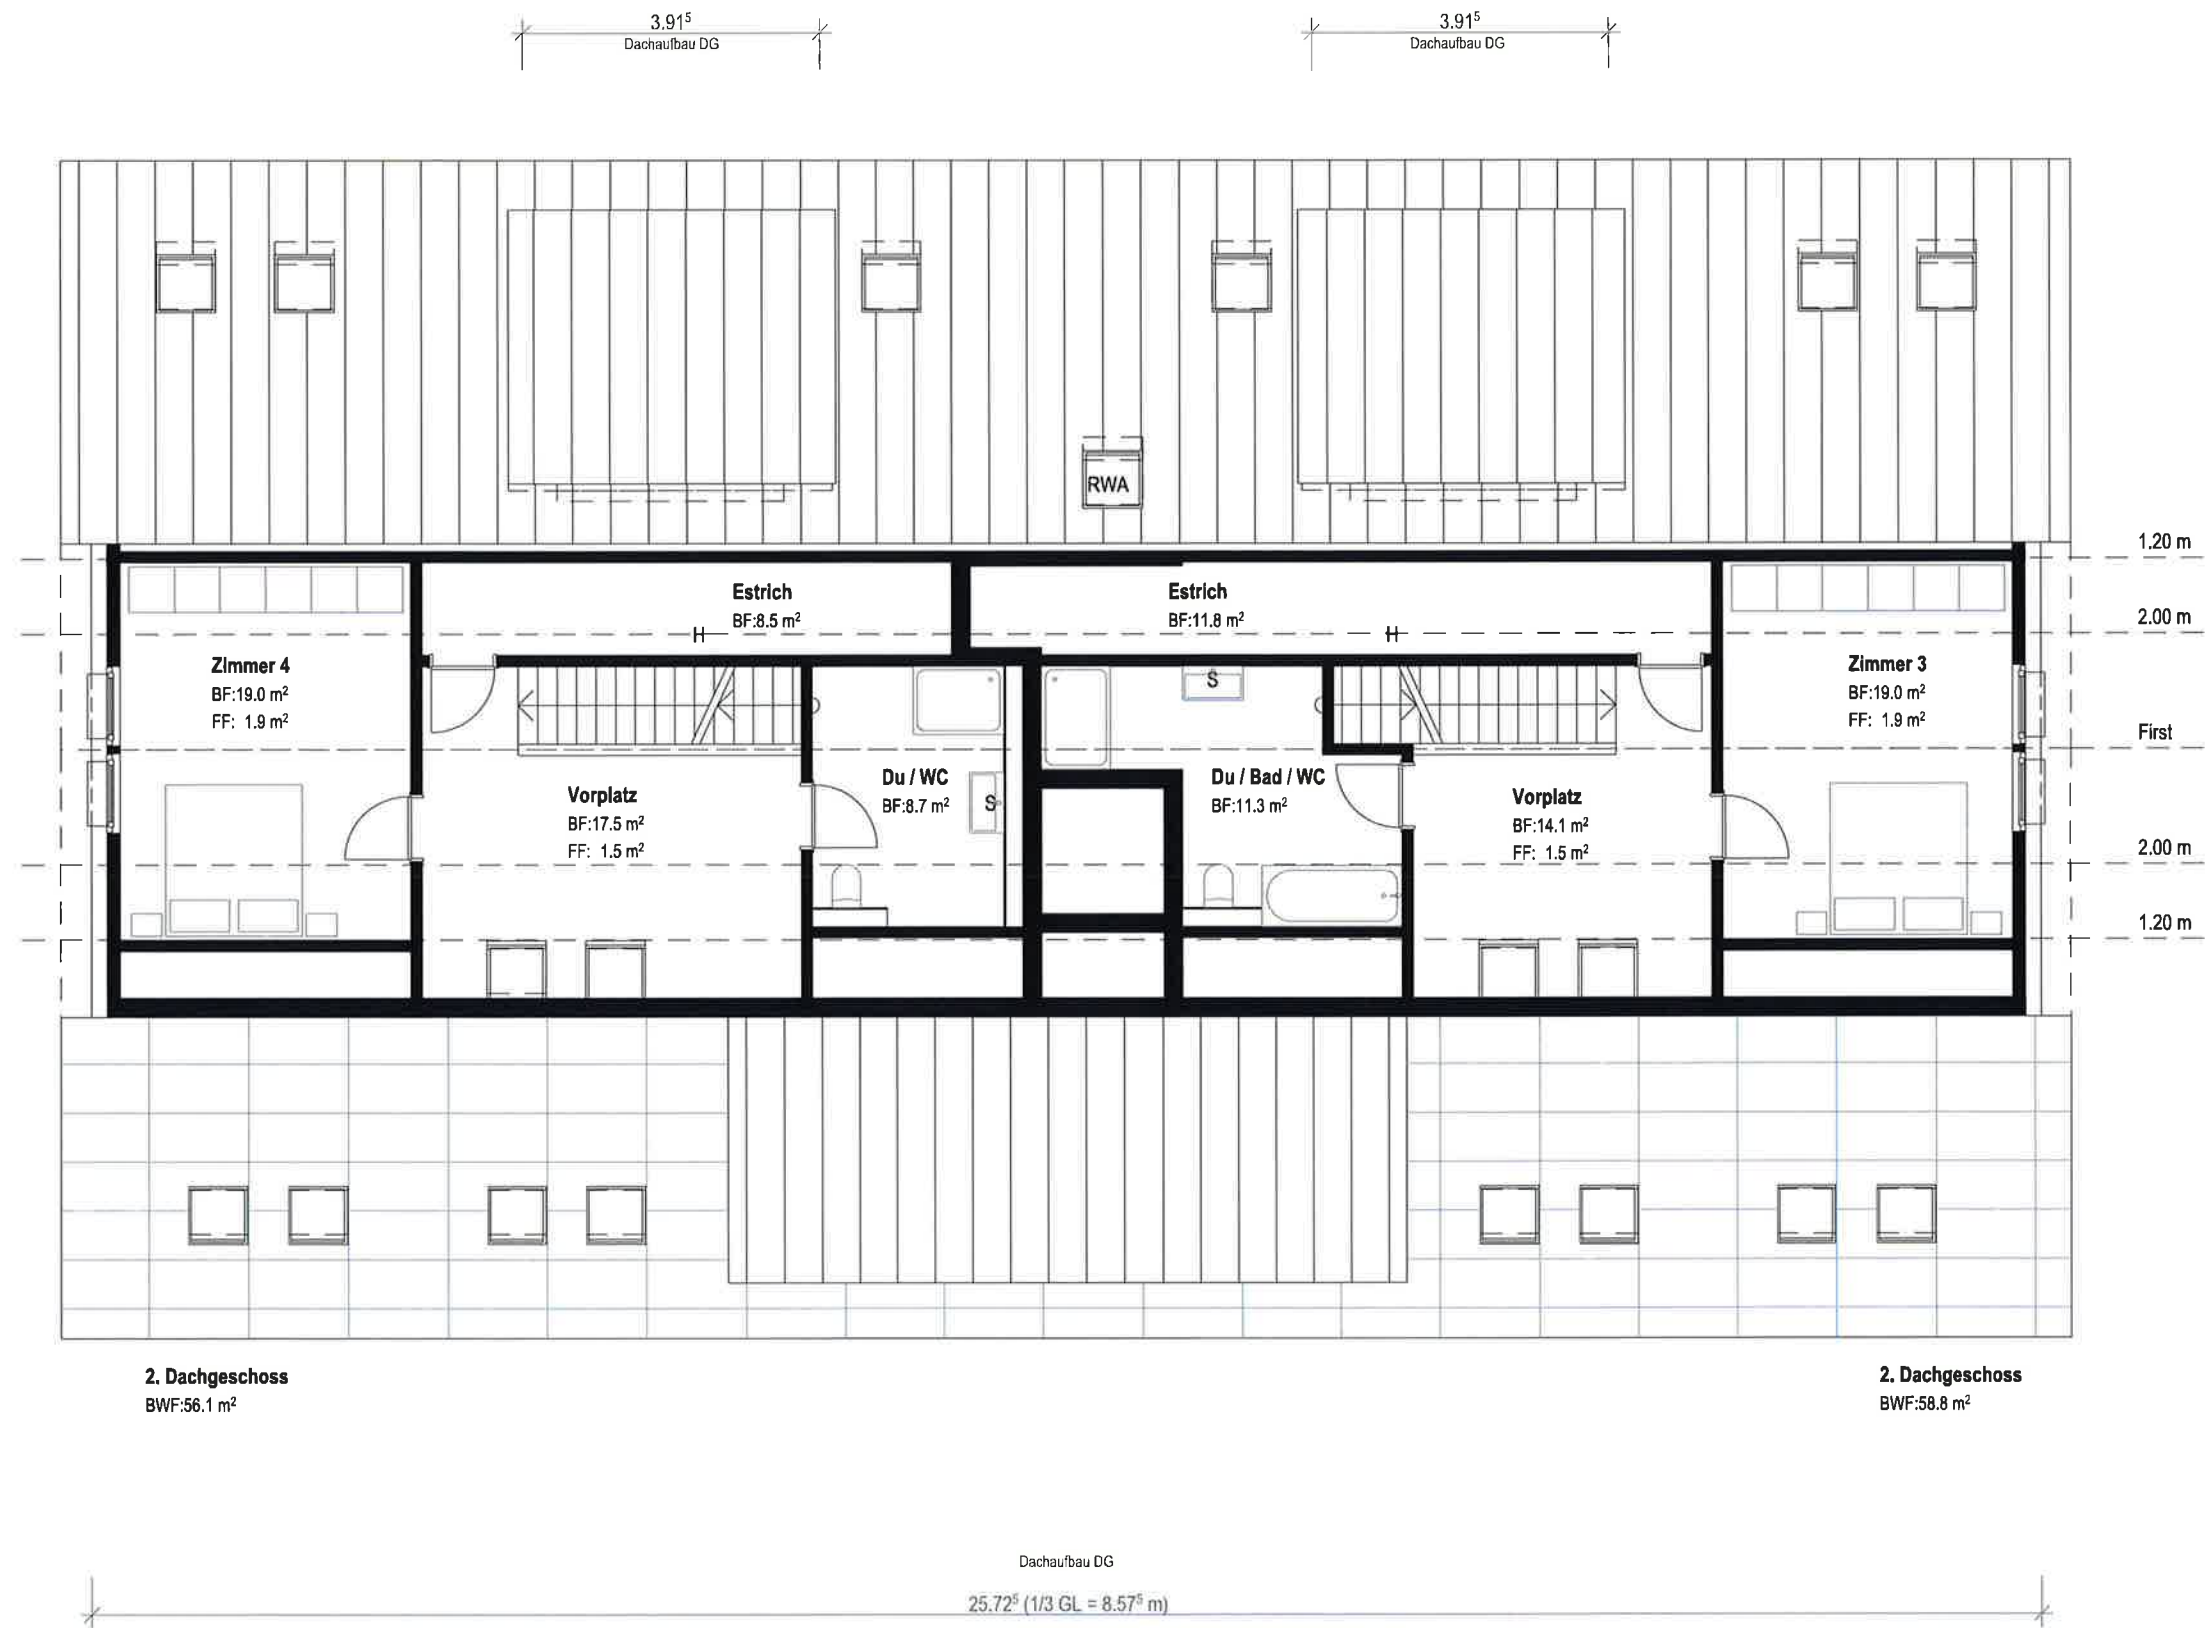

Bruttowohnflächen-Angaben ab 90cm Raumhöhe, inkl. Estrich

Höhenbezug F.B. Erdgeschoss= ±0.00=		664.80 m ü.M
Geschosse		
34.2.13	2. Dachgeschoss Haus B_D	Mst.: 1:100
Erstellt: 03.05.2018	Rev. Dat.:	Zeichner: sd Format: A3
<small>BIM Server: BCSrv01 - BIMcloud 21/2015/15.09 BK Hittnau 1/AU_15.09_BK Hittnau 1_AC20</small>		
Bauherr:	Einfache Gesellschaft Hittnau 1 c/oR. Fuchs AG Vivianstrasse 8, 8604 Volketswil	T: 043 / 399 45 50 info@konzeptwerk.ch