


# 4.5 ZIMMER EG

## WOHNUNG H5.01

WOHNFLÄCHE EXKL. WÄNDE 127.7M<sup>2</sup>  
TERRASSE 53.8M<sup>2</sup>

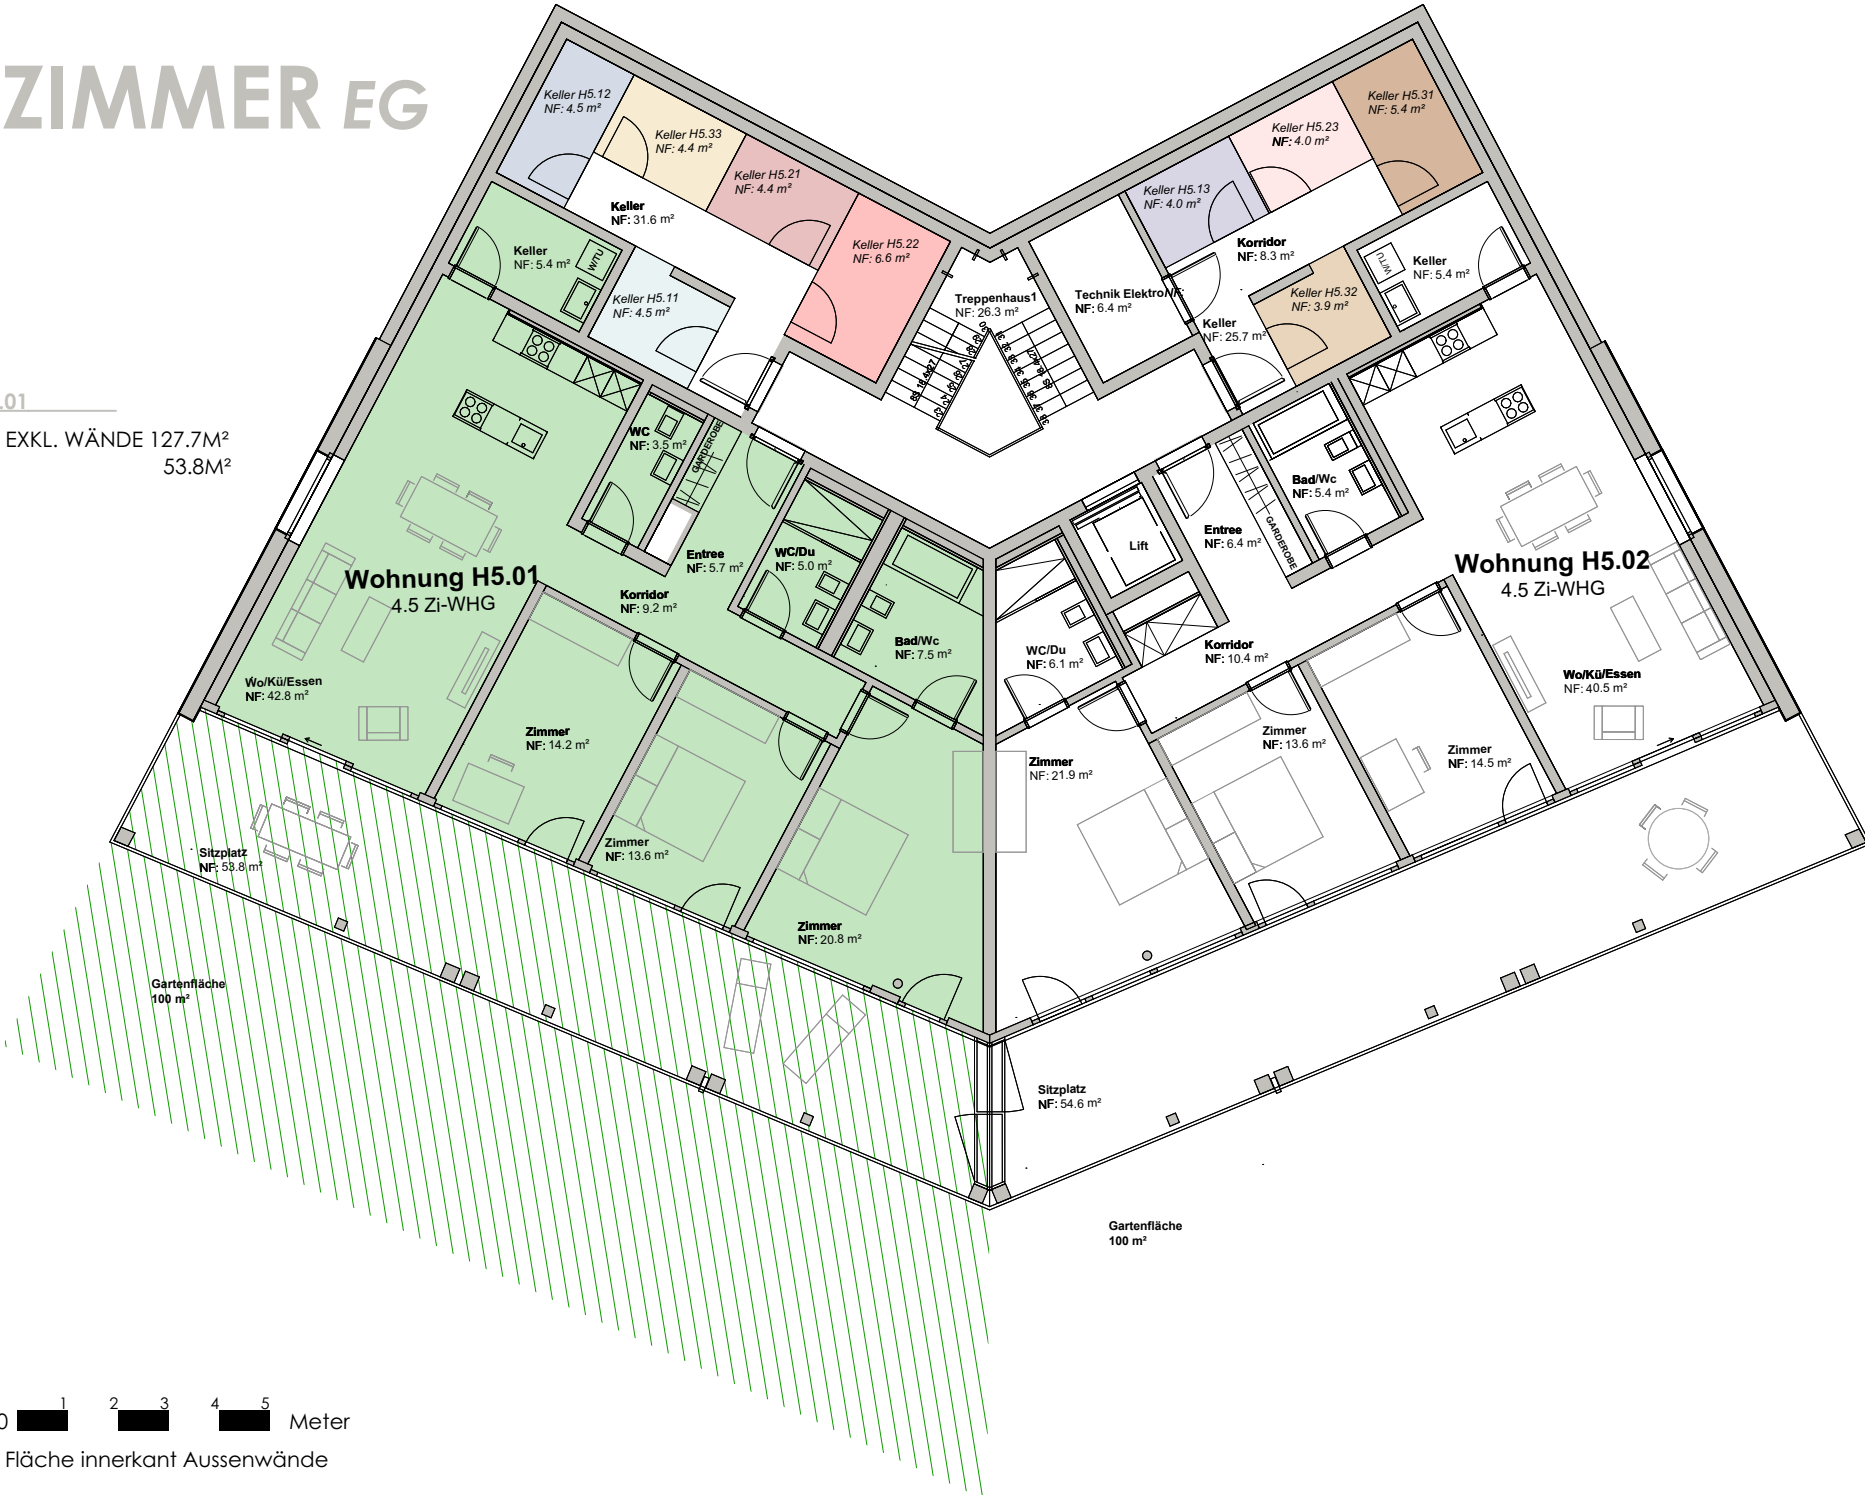

Masstab 1:150 Meter

Wohnfläche = Fläche innerkant Aussenwände