


# 4.5 ZIMMER 2. OG



## WOHNUNG H5.23

WOHNFLÄCHE EXKL. WÄNDE 108.5M<sup>2</sup>  
BALKON 21.1M<sup>2</sup>

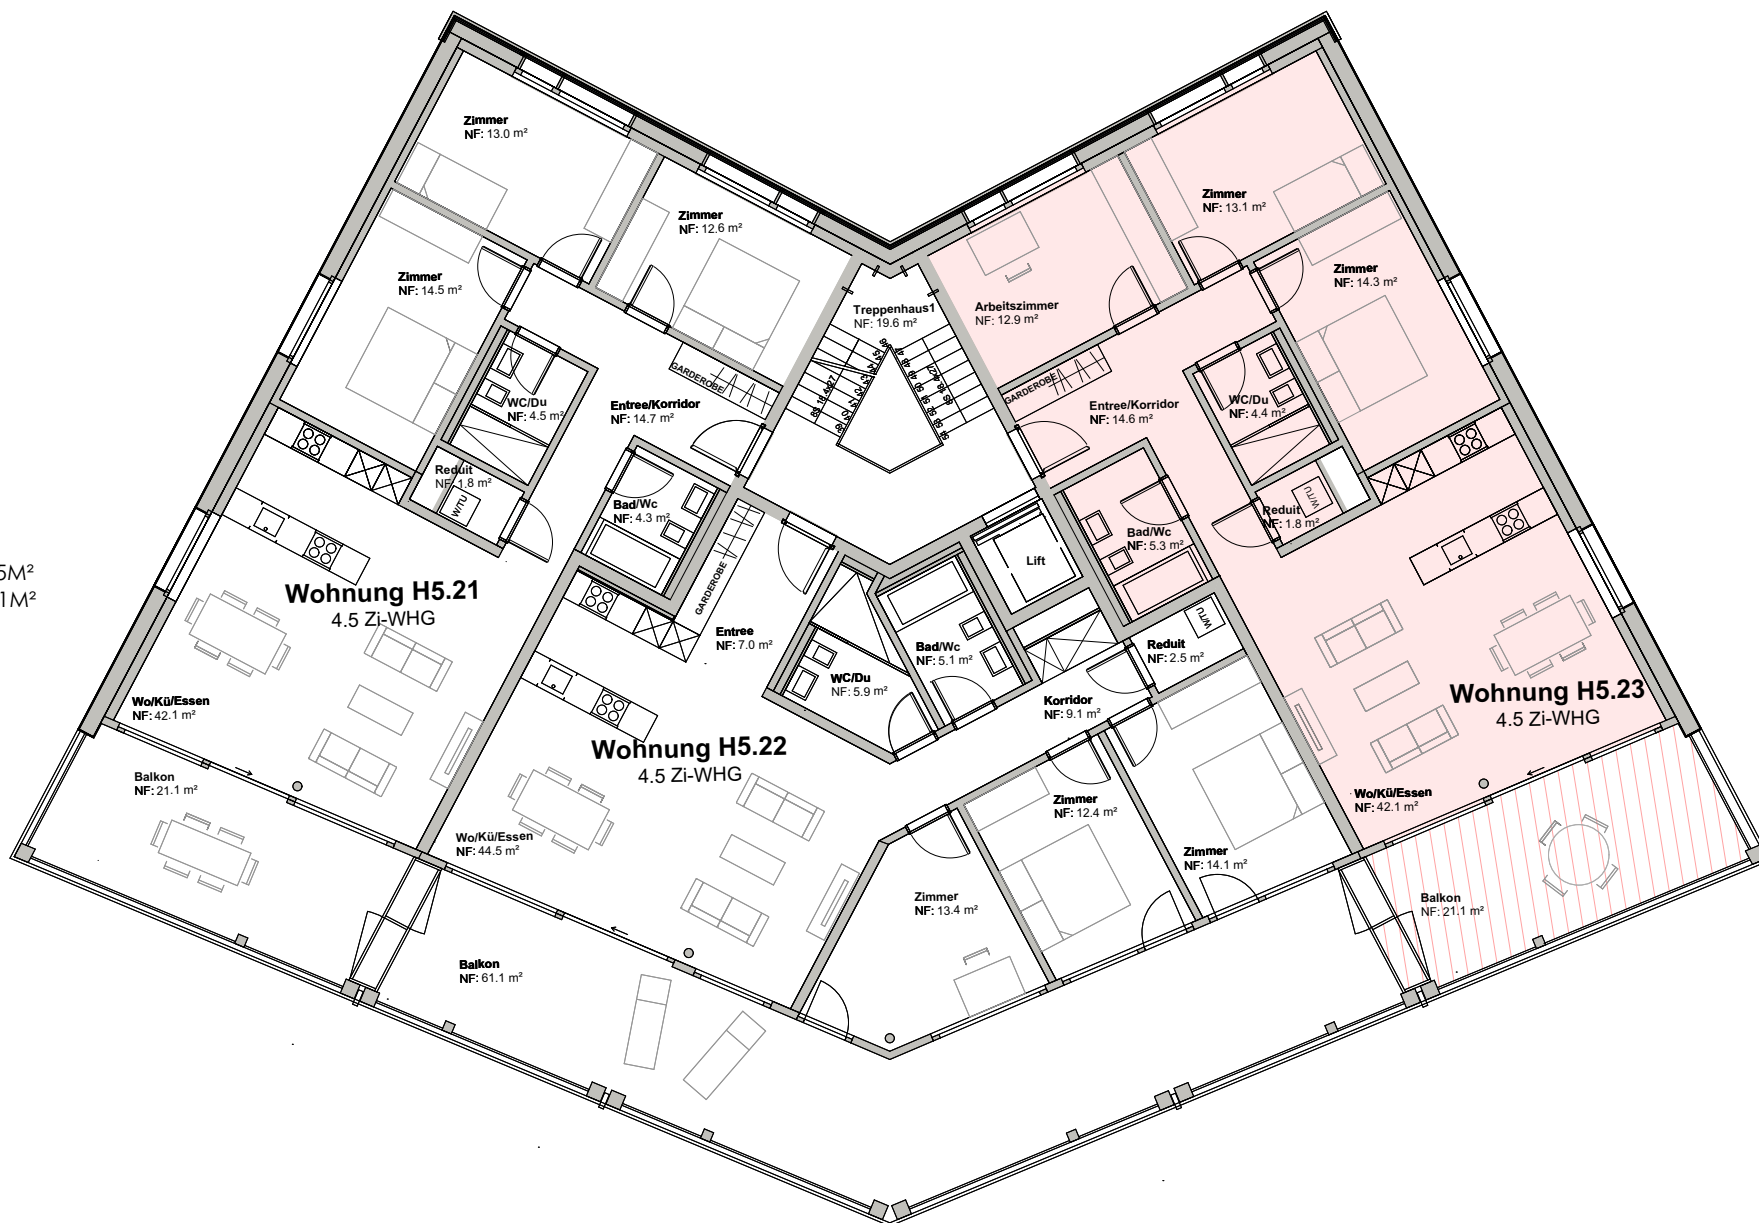

Masstab 1:150 Meter

Wohnfläche = Fläche innerkant Aussenwände