


4.5 ZIMMER 3. OG

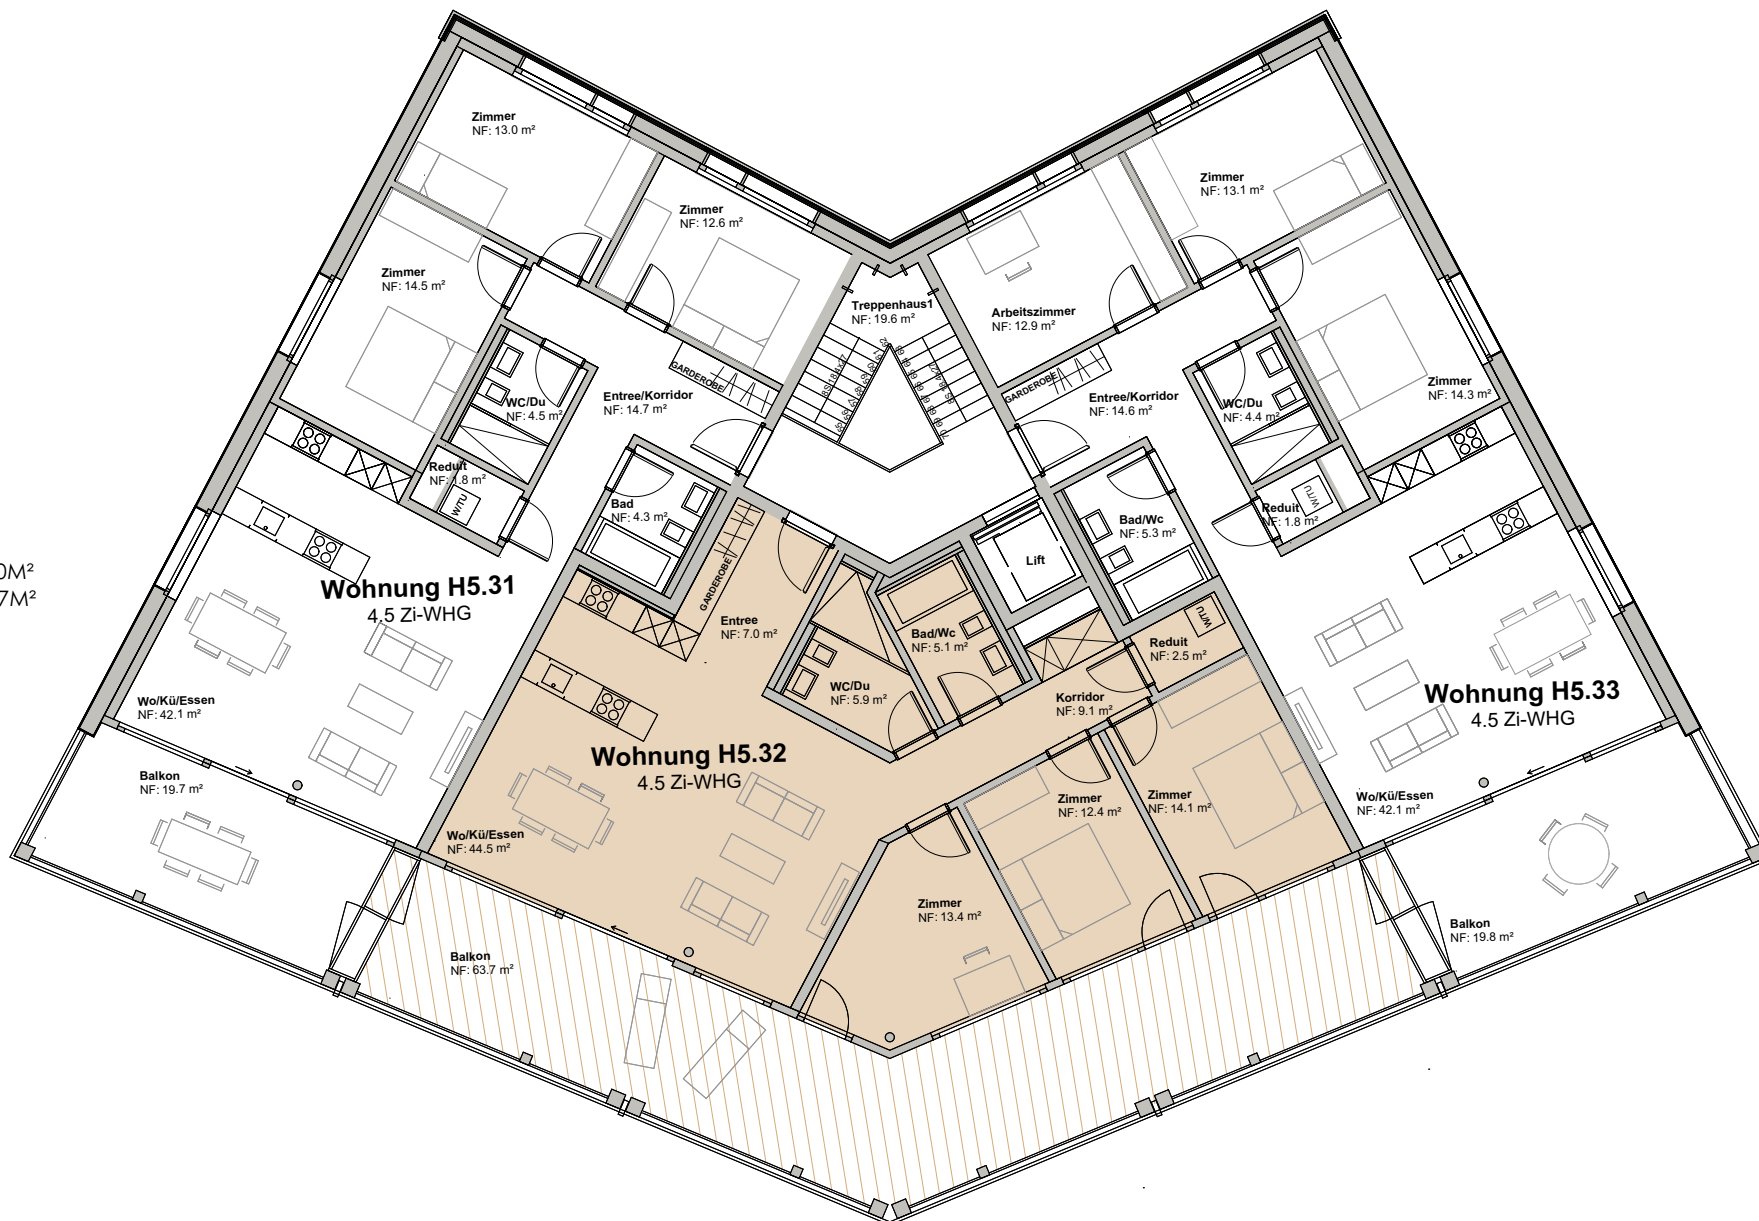

WOHNUNG H5.32

WOHNFLÄCHE EXKL. WÄNDE 114.0M²
BALKON 63.7M²



Masstab 1:150 Meter

Wohnfläche = Fläche innerkant Aussenwände