


# 4.5 ZIMMER 3. OG



## WOHNUNG H5.33

WOHNFLÄCHE EXKL. WÄNDE 108.5M<sup>2</sup>  
BALKON 19.8M<sup>2</sup>

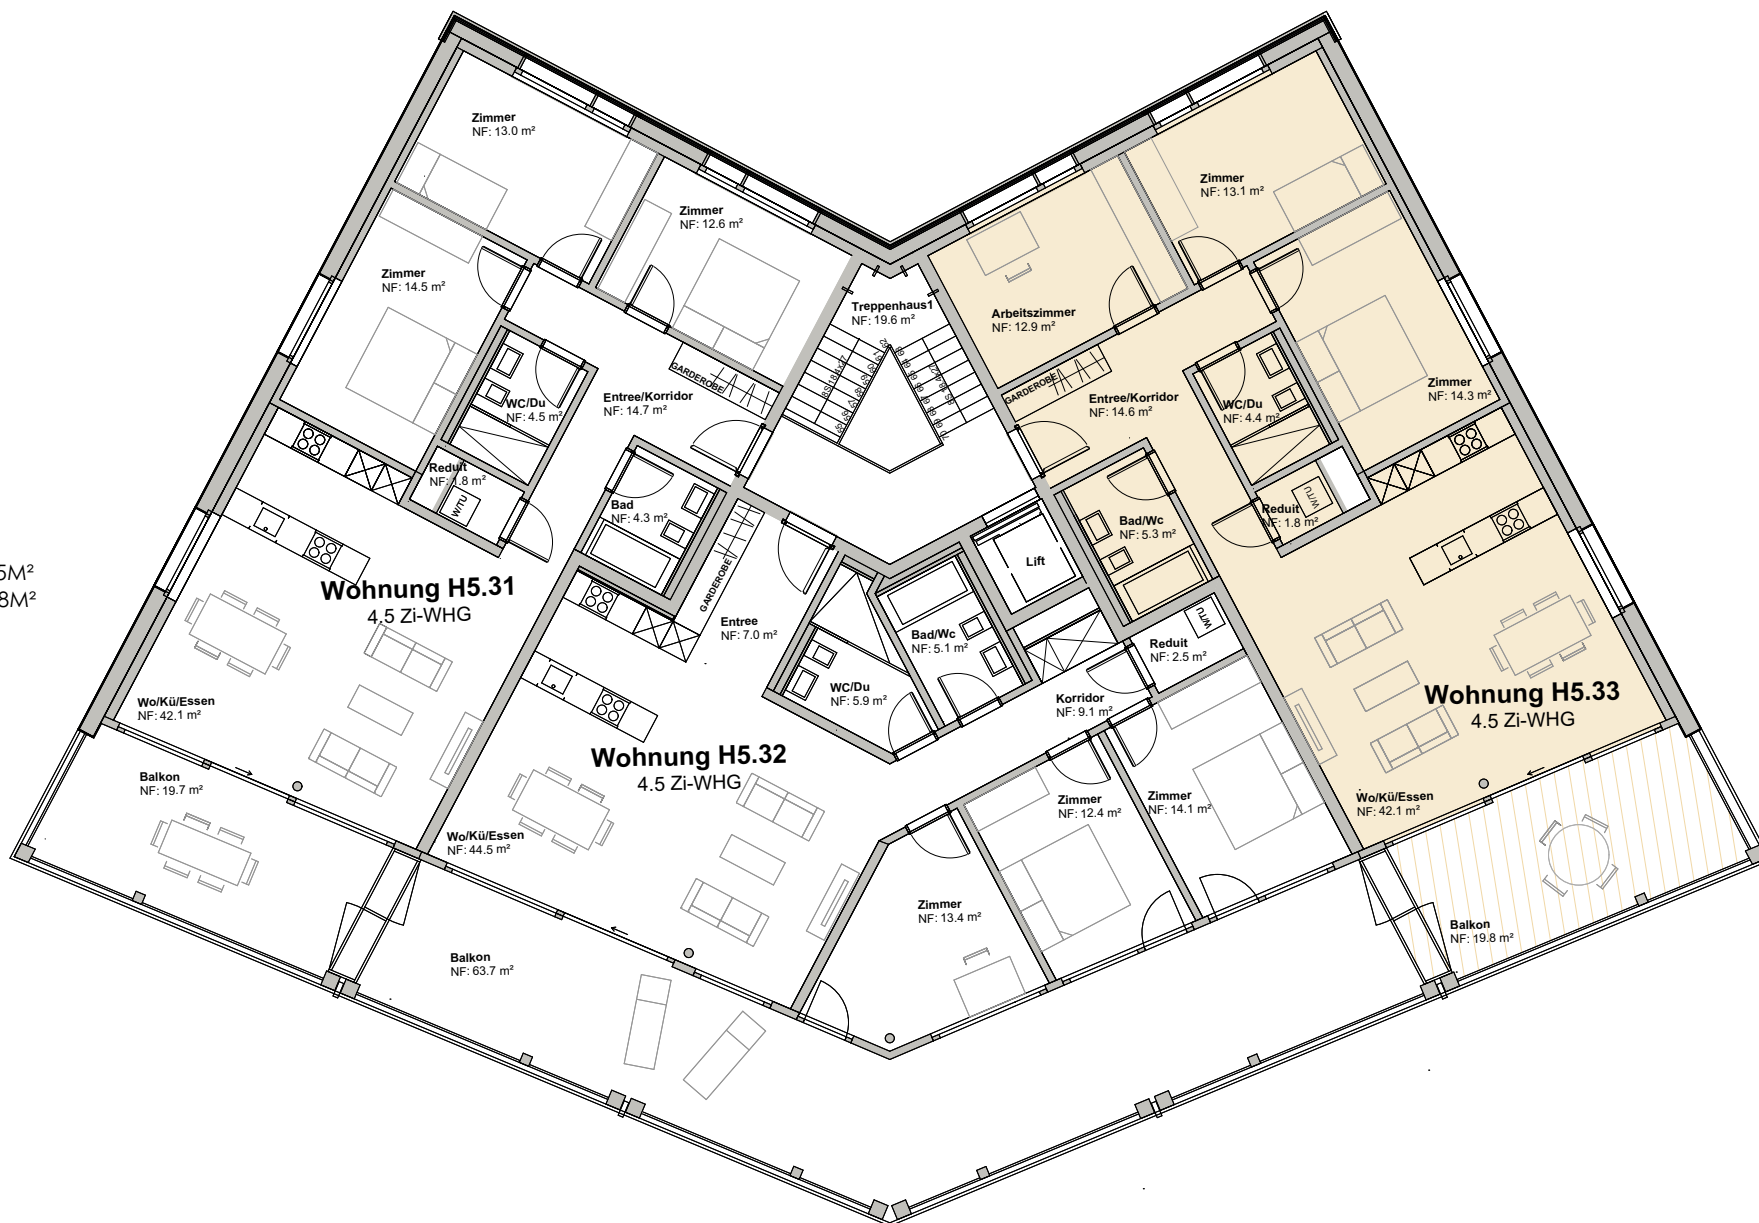

Masstab 1:150 Meter

Wohnfläche = Fläche innerkant Aussenwände