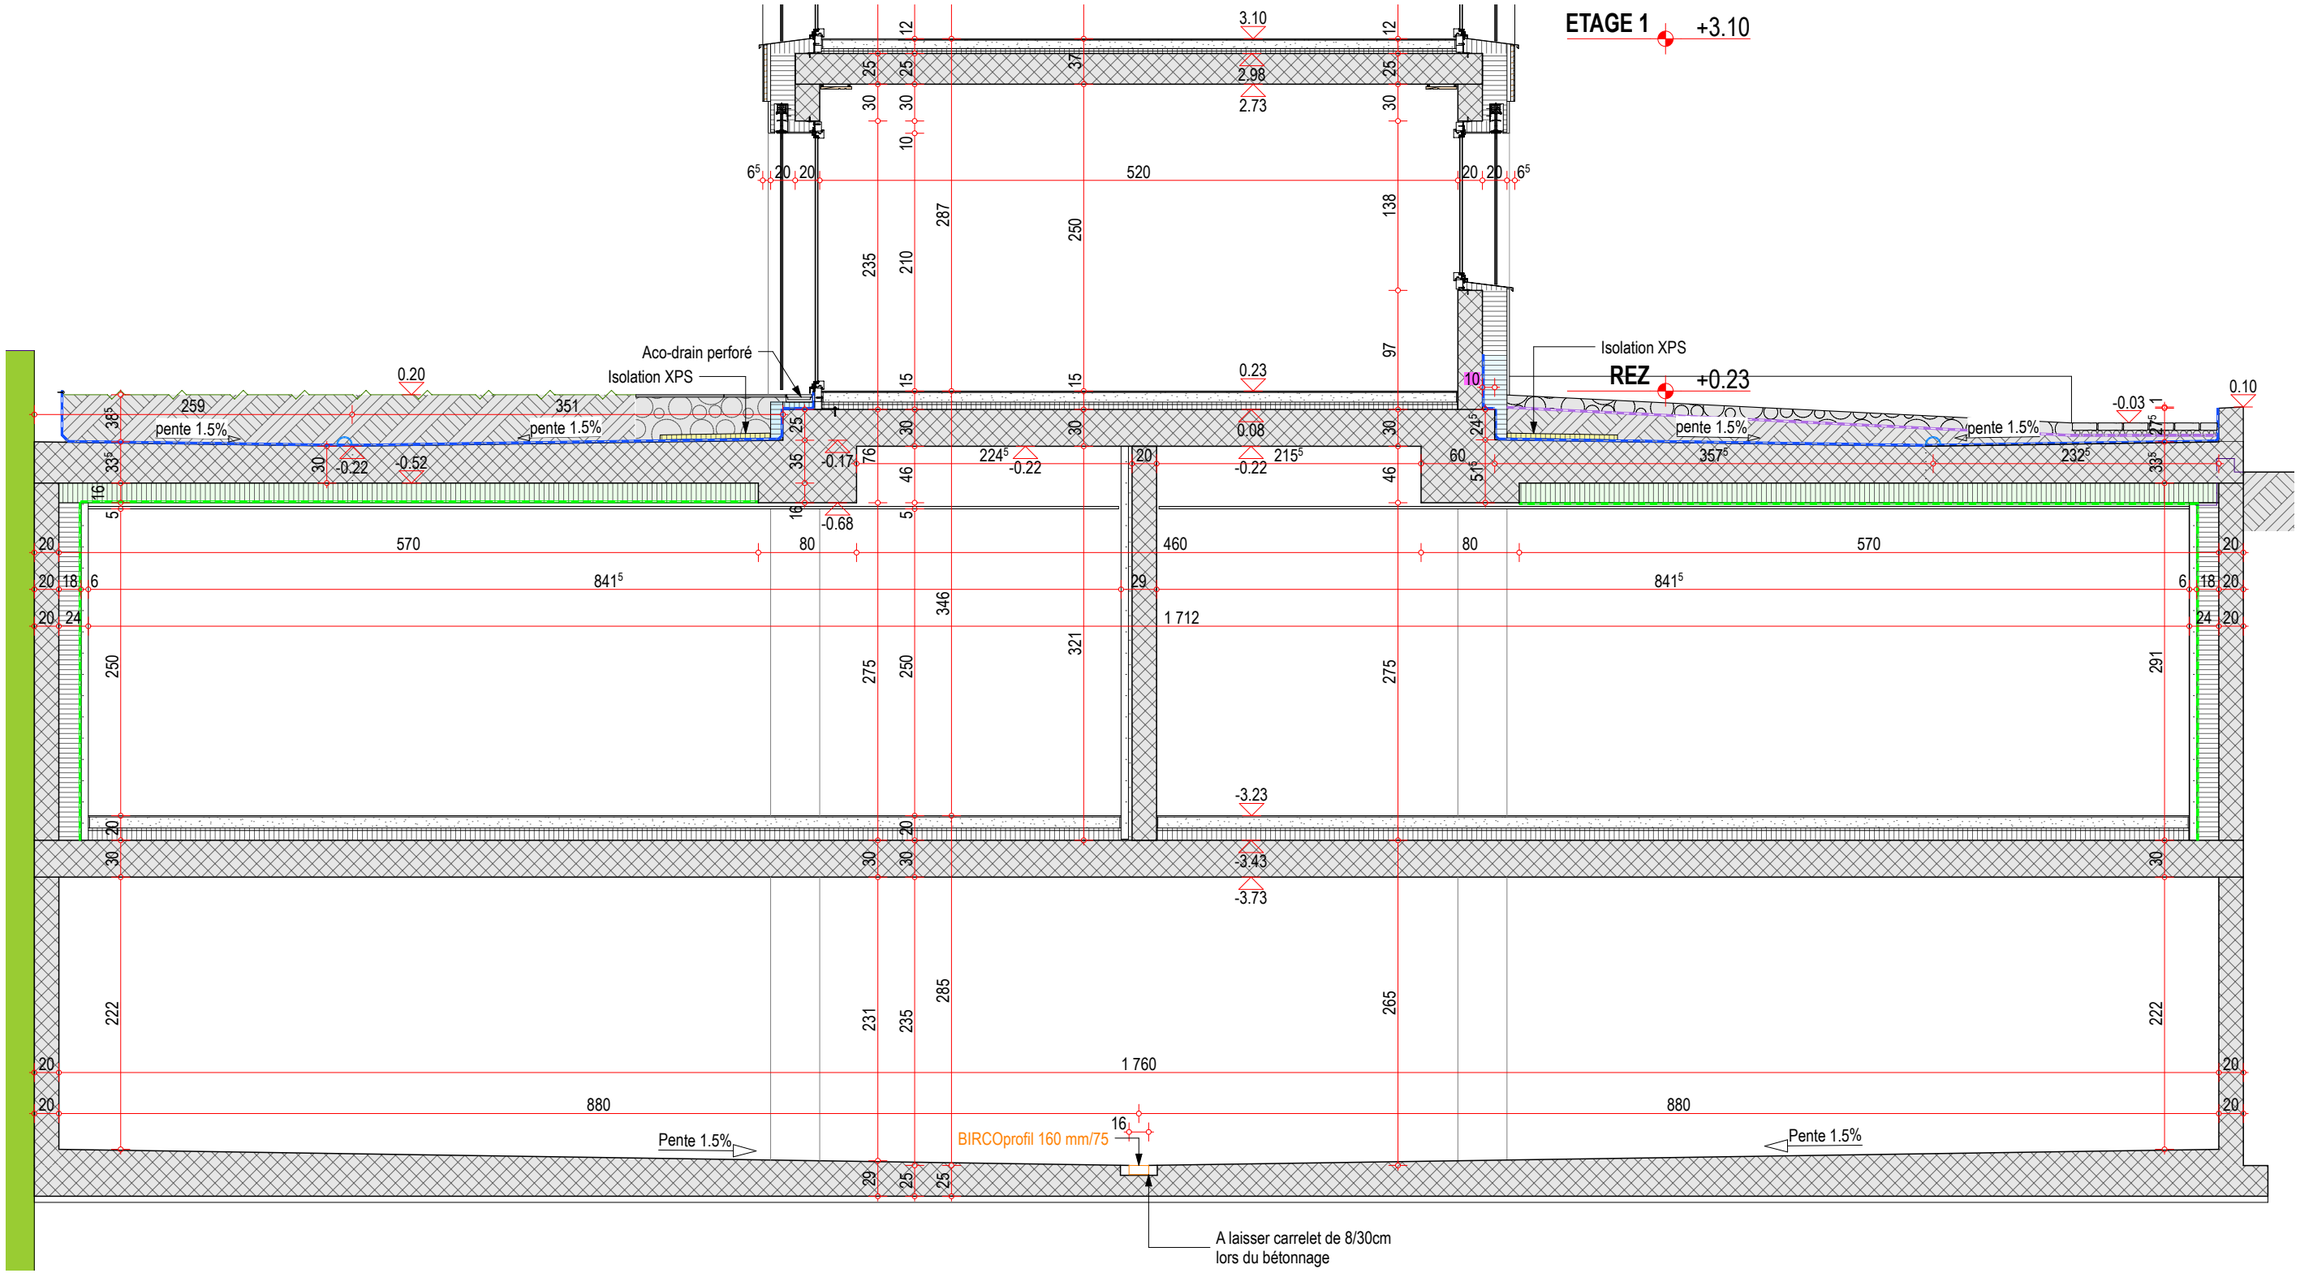
ETAGE 1
+3.10
3.10
2.98
2.73
520
REZ
+0.23
0.23
0.08
Isolation XPS
Aco-drain perforé
Isolation XPS
0.20
pente 1.5%
pente 1.5%
pente 1.5%
pente 1.5%
0.10
-0.03
-0.22
-0.52
-0.17
-0.22
-0.22
-0.68
570
80
460
80
570
841⁵
841⁵
1 712
-3.23
-3.43
-3.73
1 760
880
880
Pente 1.5%
Pente 1.5%
BIRCOprofil 160 mm/75
A laisser carrelet de 8/30cm
lors du bétonnage