


# APPARTEMENT n° A-52 / 5,5 PCES

SBP : 109.05 m<sup>2</sup> + 70.67 + 15.91 = 195.63 m<sup>2</sup>

SNP : 96.16 m<sup>2</sup> + 49.55 = 145.71 m<sup>2</sup> + 10.47 m<sup>2</sup> inférieurs à une hauteur de 150 cm

SEN : 21.78 m<sup>2</sup> + 10.10 m<sup>2</sup> = 31.88 m<sup>2</sup>

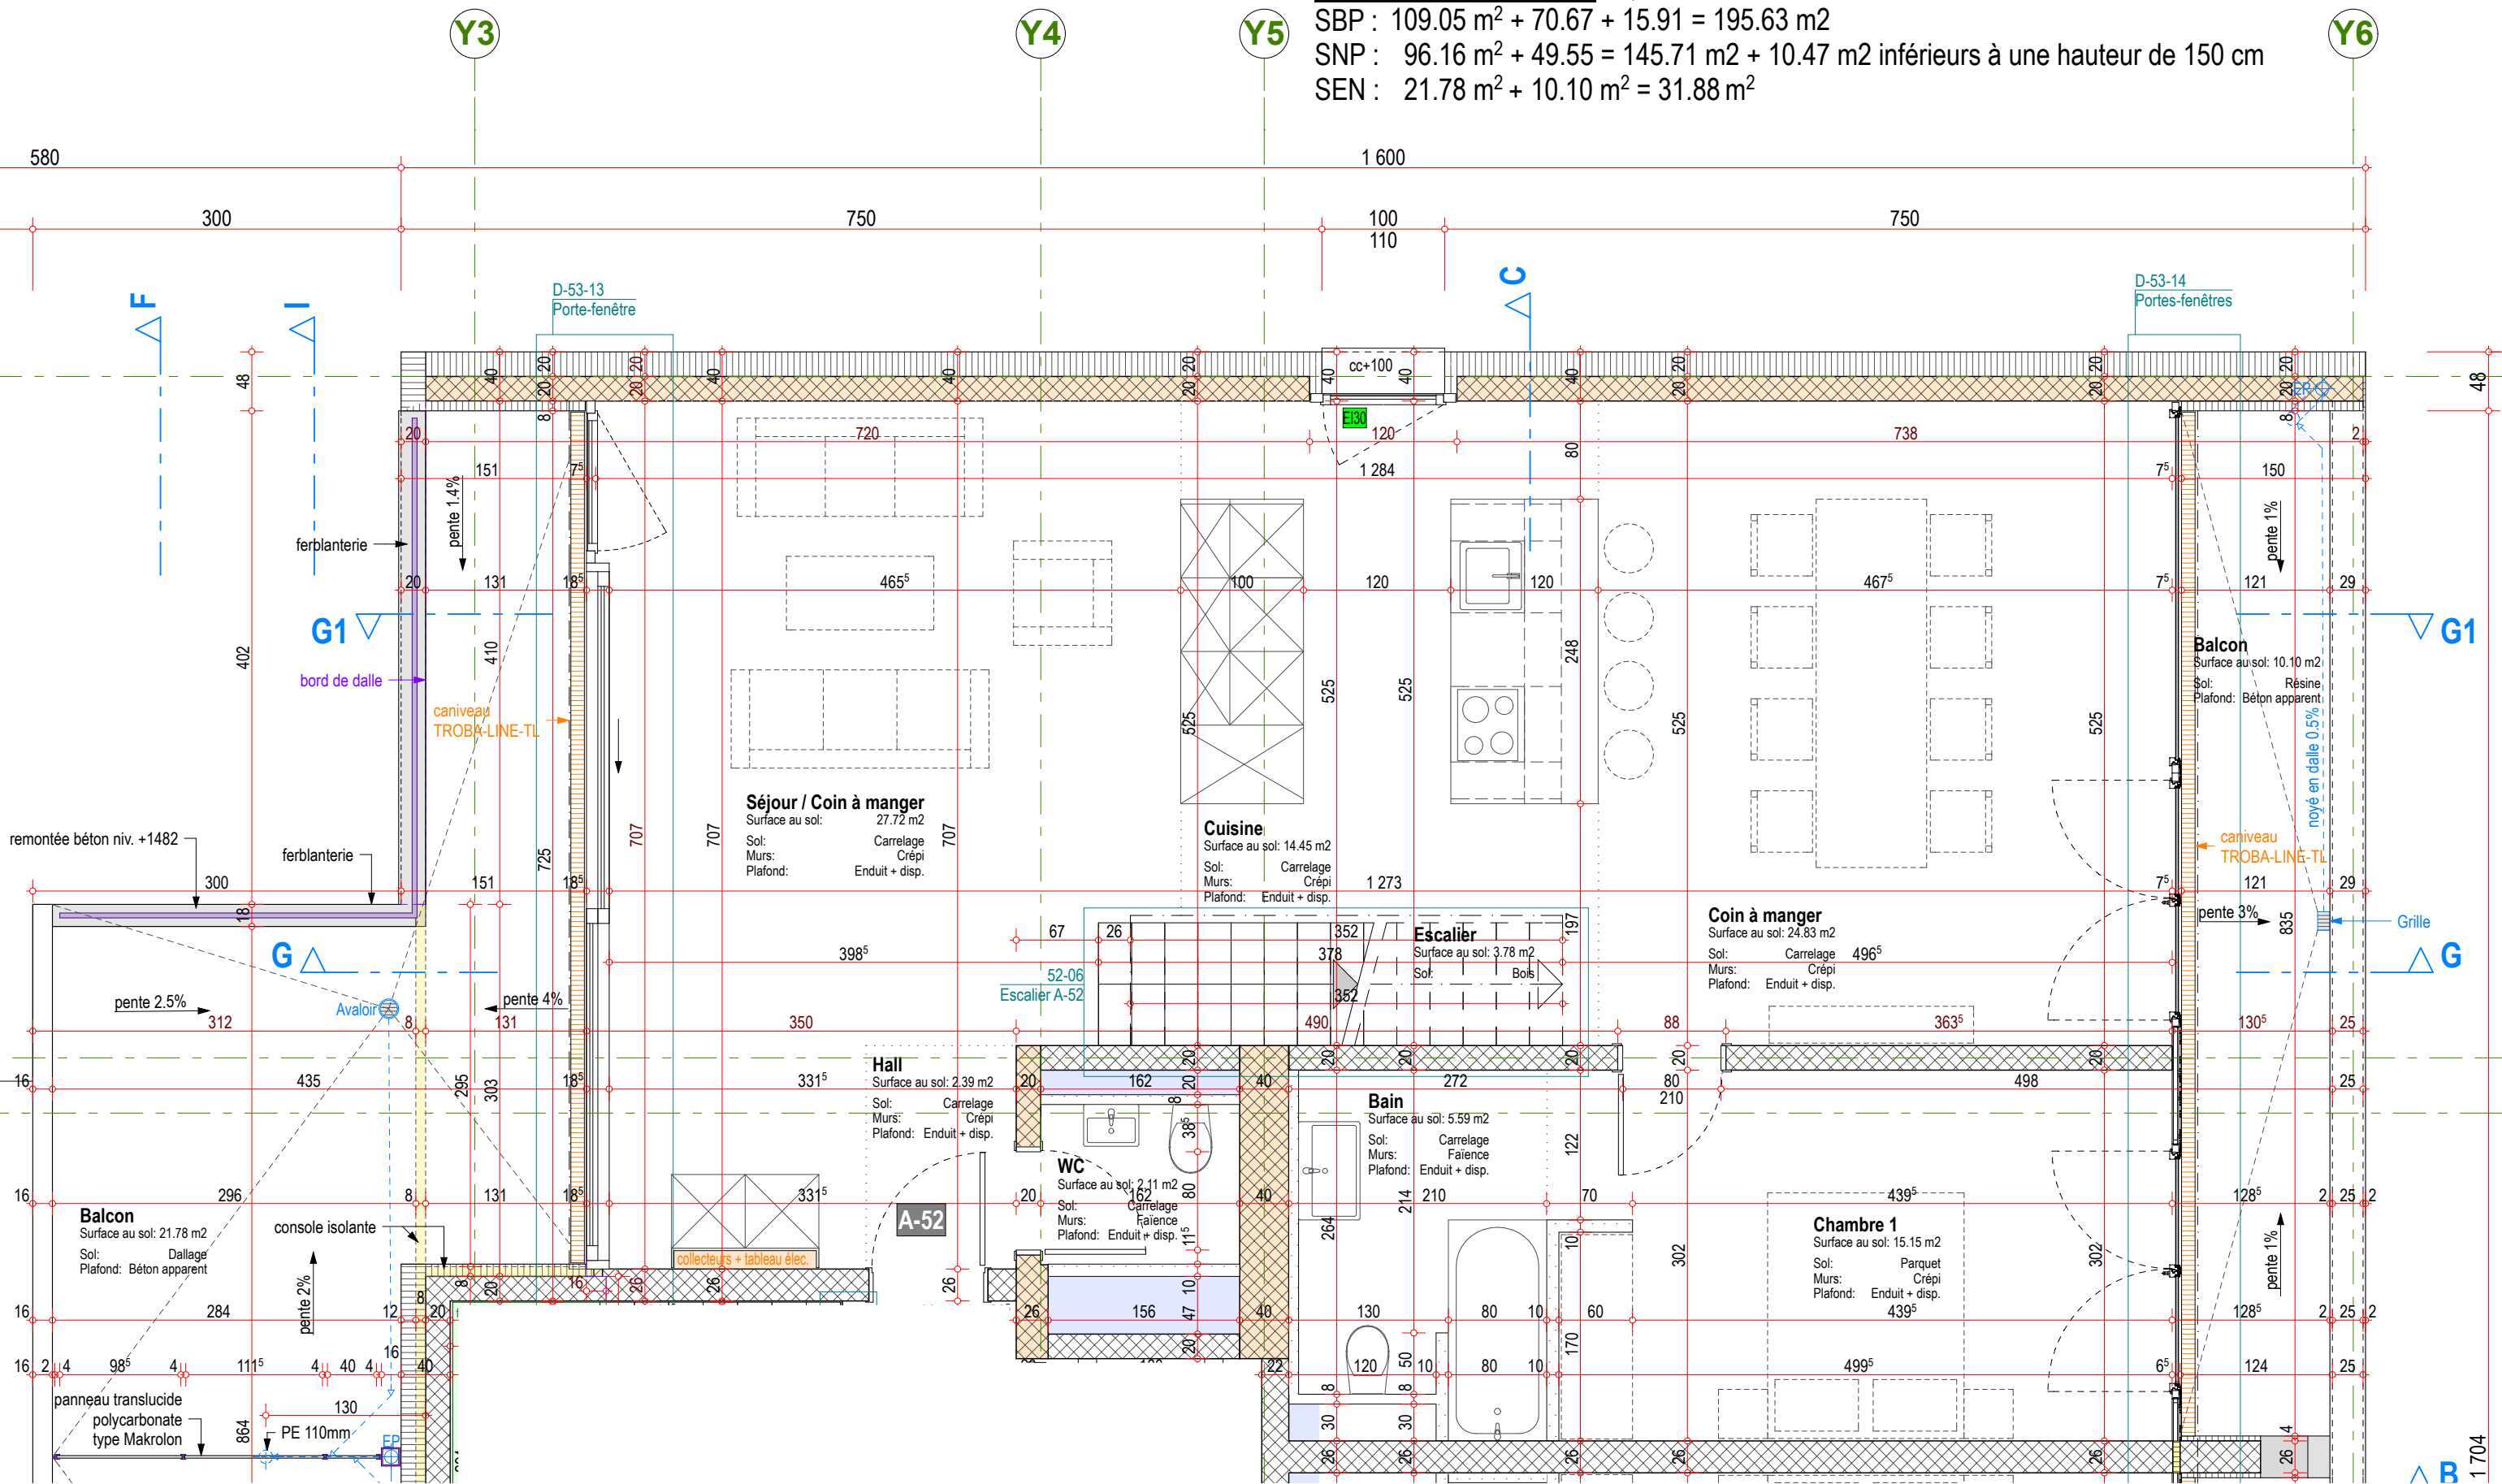


LES SURFACES NE SONT PAS CONTRACTUELLES

**a4** atelier 4 architectes sa  
lausanne 20 1950 sion  
t 027 327 20 60  
f 027 327 20 61  
info@atelier4.ch

**RESIDENCE LA CITADINE**  
Plans appartements  
A-52 - Duplex / Etage 5

Dessin :	CS
Date :	16.06.16
Modifications :	10.10.17
Echelle :	1:50
N° :	15-335/05.40

B 1 704

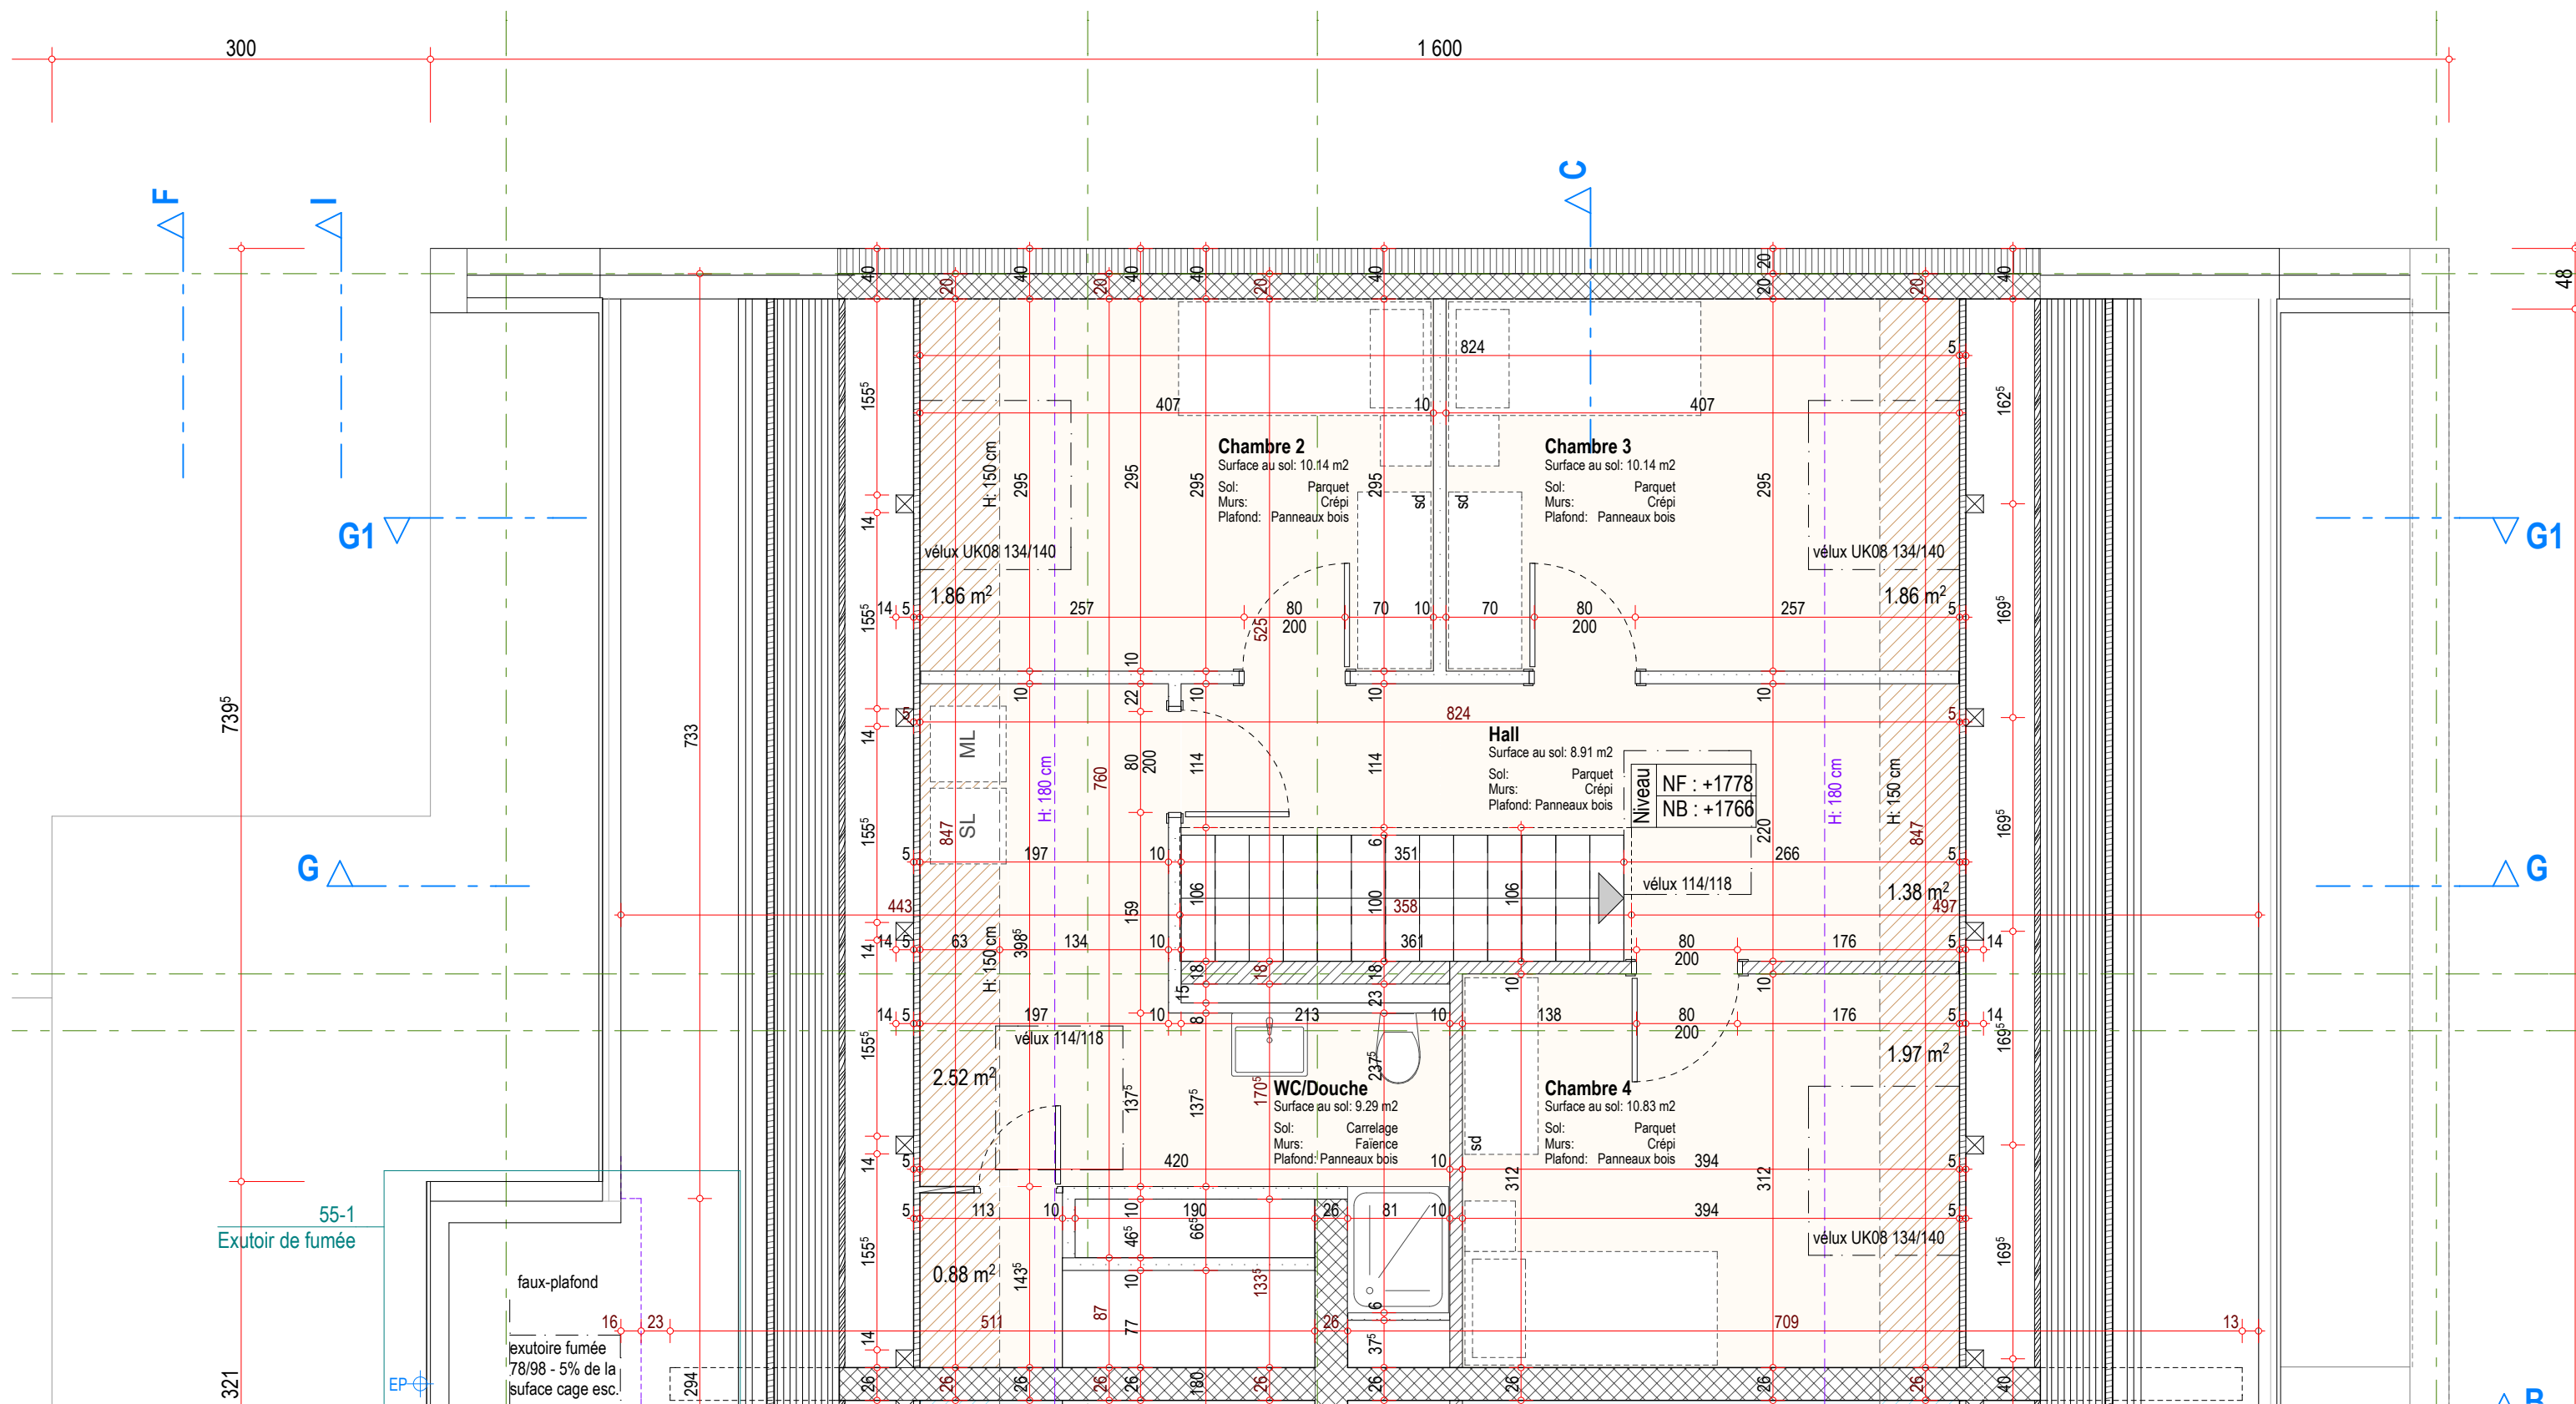


LES SURFACES NE SONT PAS CONTRACTUELLES

**a<sup>4</sup>** atelier 4 architectes sa  
lausanne 20 1950 sion  
t 027 327 20 60  
f 027 327 20 61  
info@atelier4.ch

**RESIDENCE LA CITADINE**  
**Plans appartements**  
A-52 - Duplex / Combles

Dessin :	CS
Date :	16.06.16
Modifications :	05.09.17
Echelle :	1:50
N° :	15-335/05.41

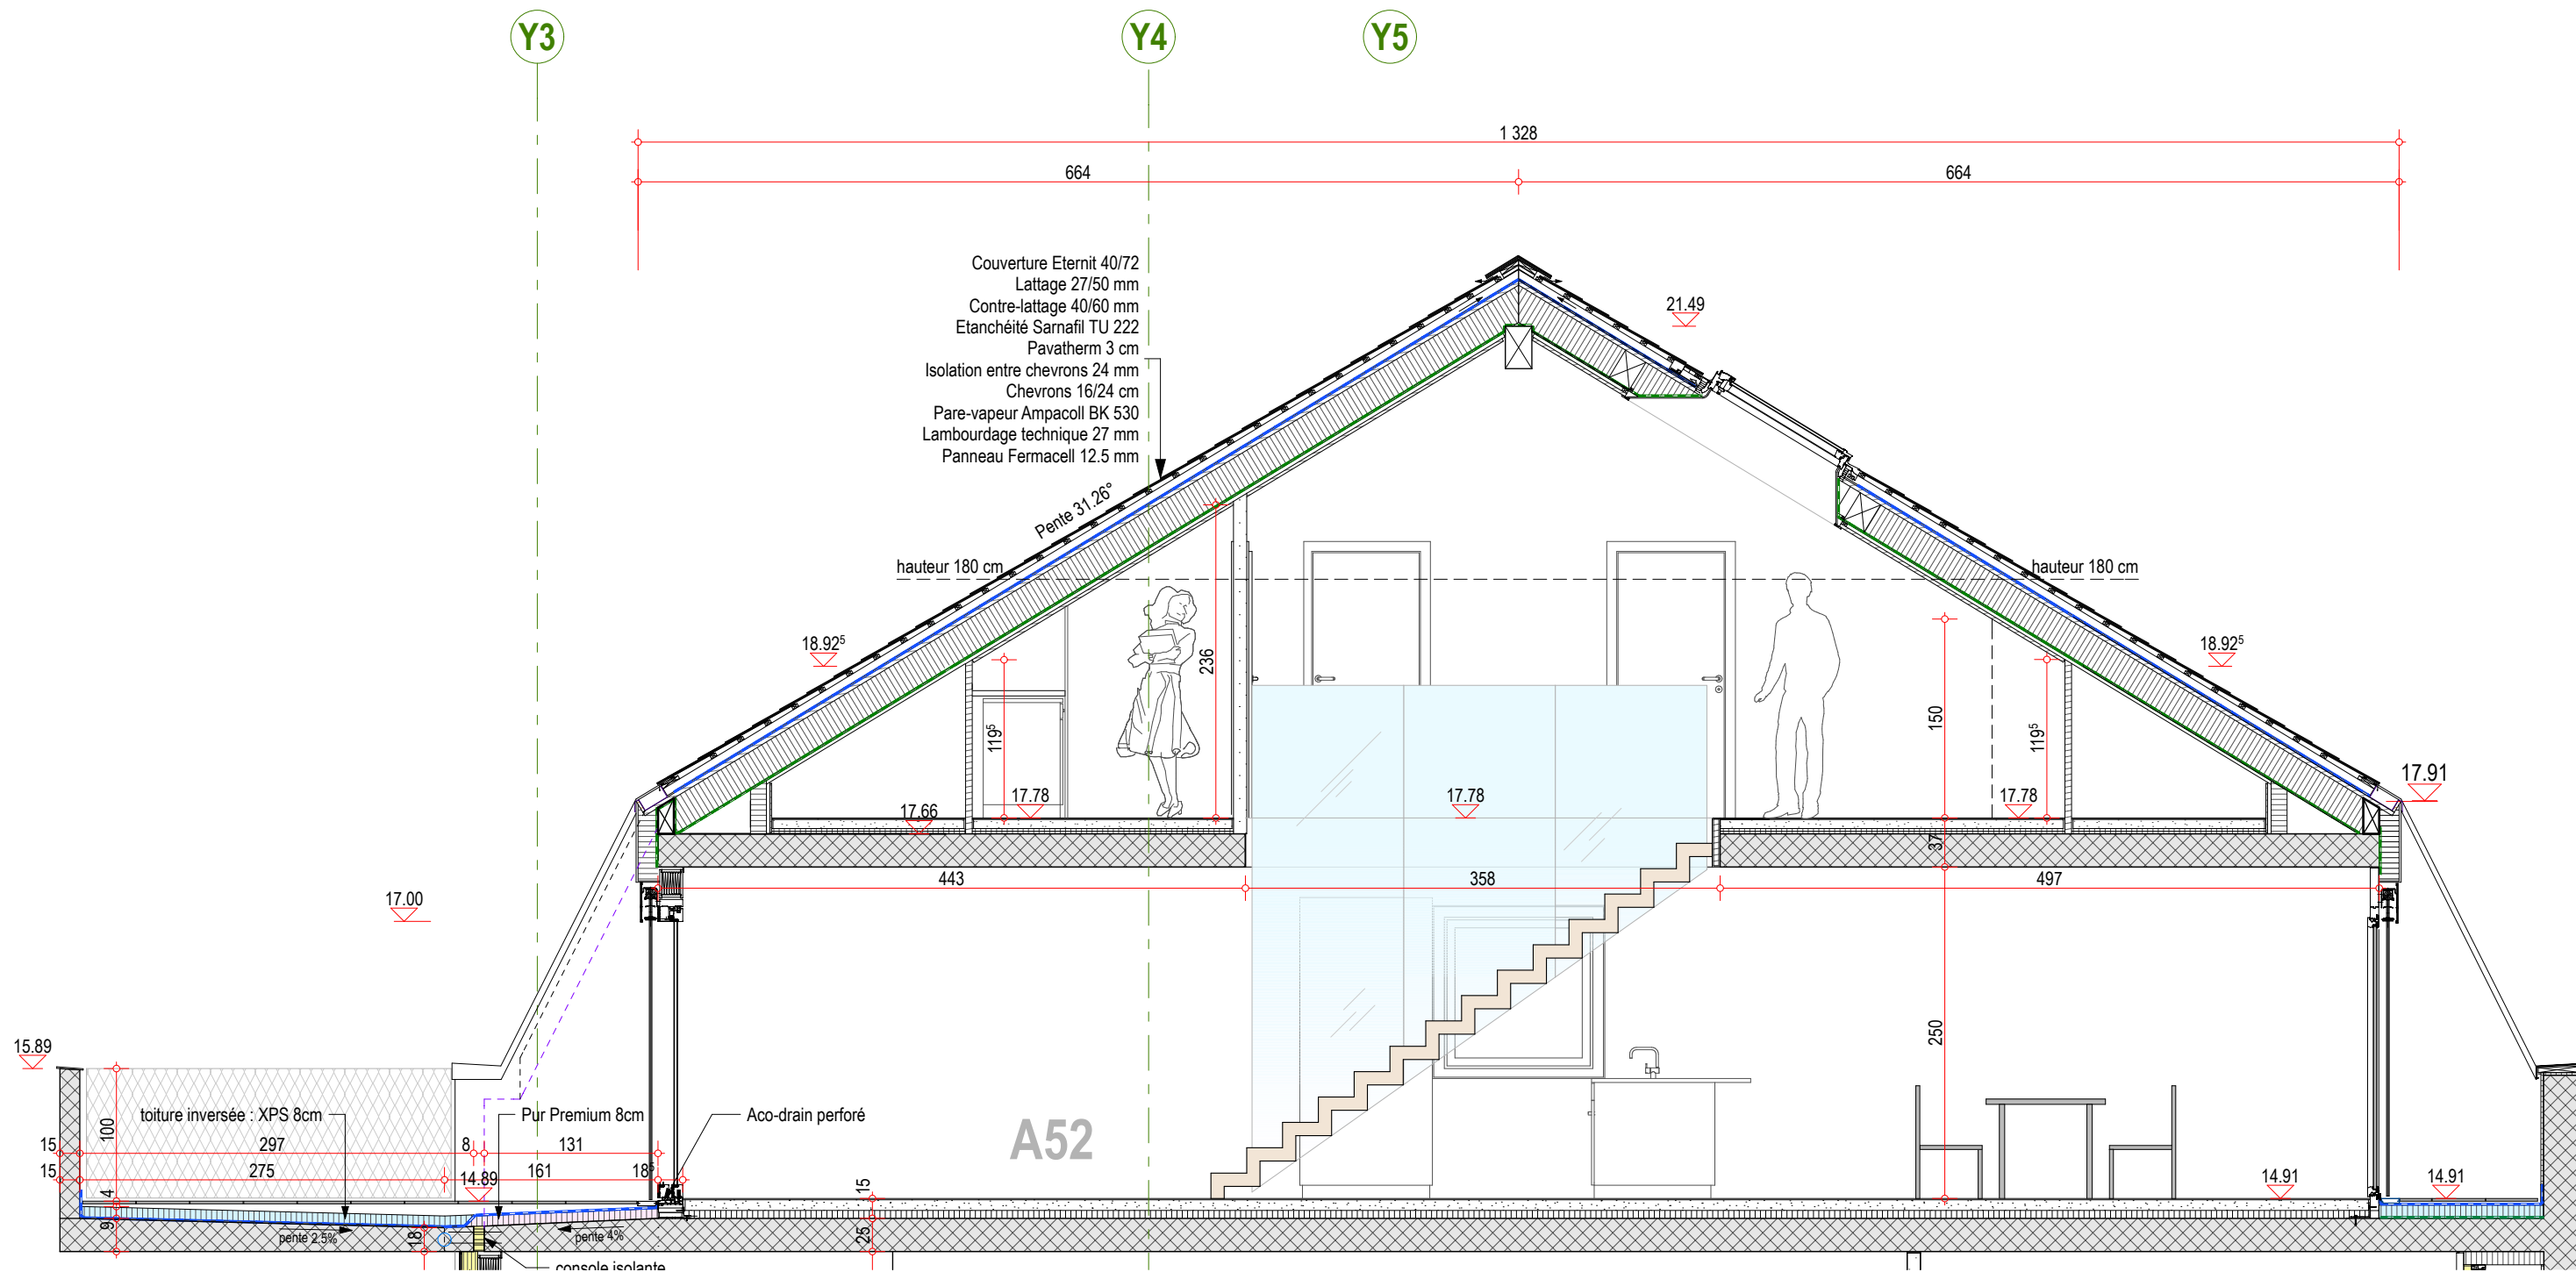

atelier 4 architectes sa  
lausanne 20 1950 sion  
t 027 327 20 60  
f 027 327 20 61  
info@atelier4.ch

## RESIDENCE LA CITADINE

Plans appartements  
Coupe 1 Duplex A-52

Dessin :	CS
Date :	05.09.17
Modifications :	17.10.17
Echelle :	1:50
N° :	15-335/05.42