

Businessfläche



Schärenmoosstrasse 77 / 8052 Zürich

conex.

Erdgeschoss

Nettofläche: ca 544 m²

Massstab 1 : 250

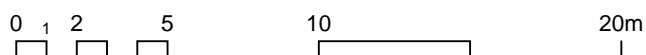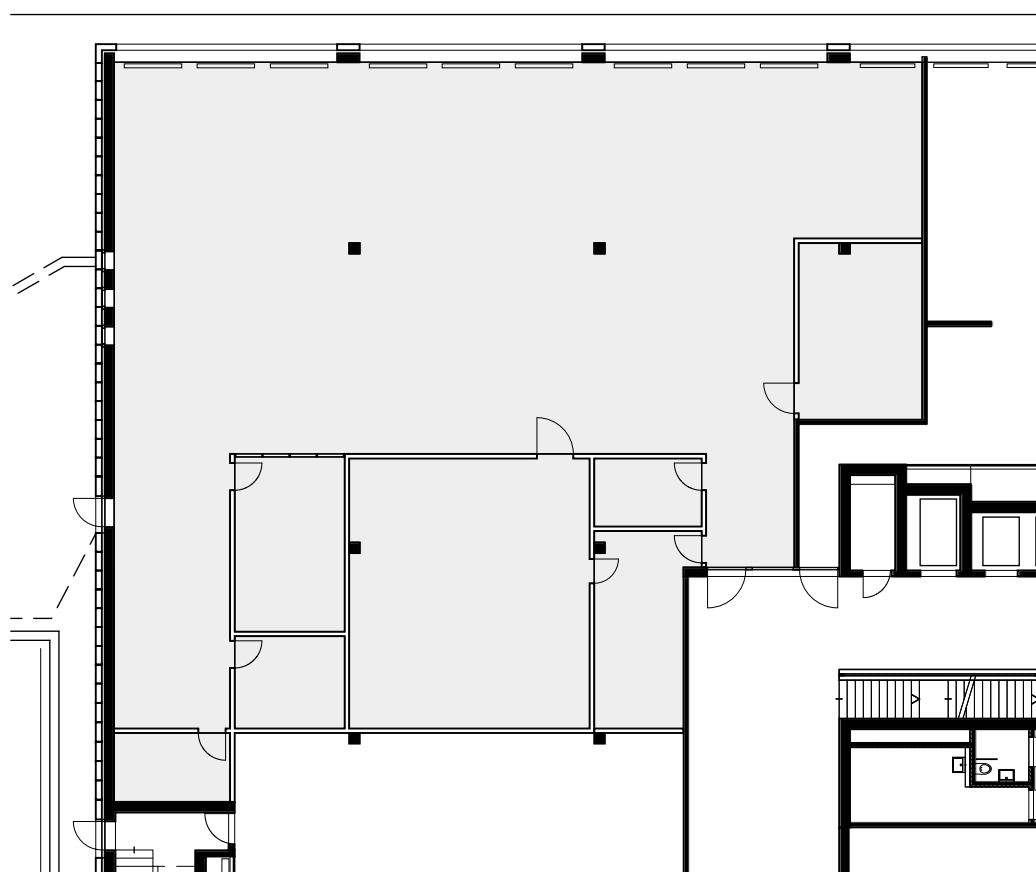

Änderungen und Abweichungen gegenüber den Publizierten Angaben bleiben ausdrücklich vorbehalten. Keine Haftung