

Businessfläche



Schärenmoosstrasse 77 / 8052 Zürich

conex.

4. Obergeschoss Flex Office

Nettofläche: von 16.6 bis 68.4 m²

Massstab 1 : 250

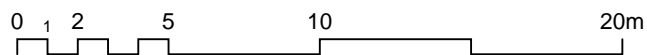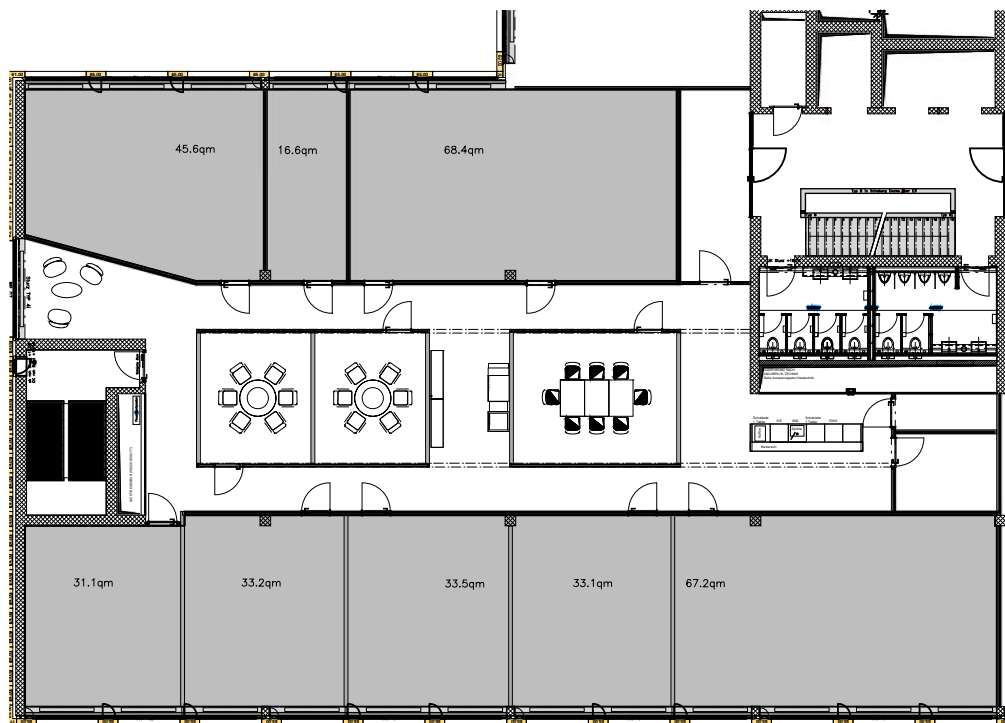

Änderungen und Abweichungen gegenüber den Publizierten Angaben bleiben ausdrücklich vorbehalten. Keine Haftung