


Schnitt B - B



Hobby

Raumhöhe 2.32 m
INNENRAUM 12.87 m²

Grundriss

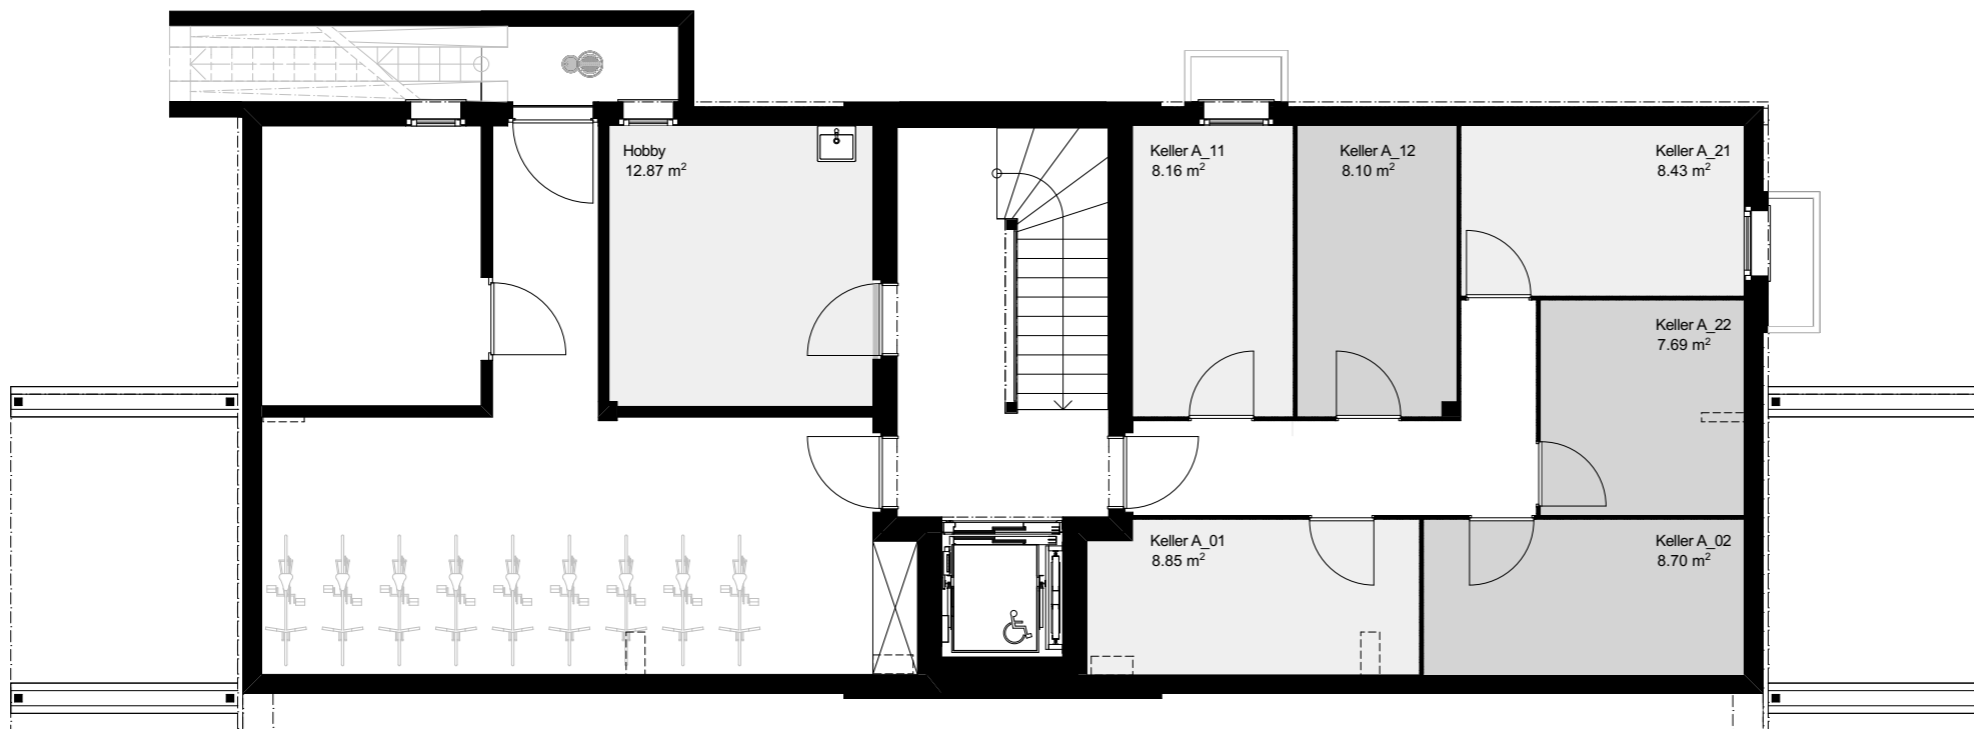

Keller A_01

RAUMHÖHE 2.32 m
INNENRAUM 8.85 m²

Keller A_02

RAUMHÖHE 2.32 m
INNENRAUM 8.70 m²

Keller A_11

RAUMHÖHE 2.32 m
INNENRAUM 8.16 m²

Keller A_12

RAUMHÖHE 2.32 m
INNENRAUM 8.10 m²

Keller A_21

RAUMHÖHE 2.32 m
INNENRAUM 8.43 m²

Keller A_22

RAUMHÖHE 2.32 m
INNENRAUM 7.69 m²

