



# Keller/Tiefgaragenplan

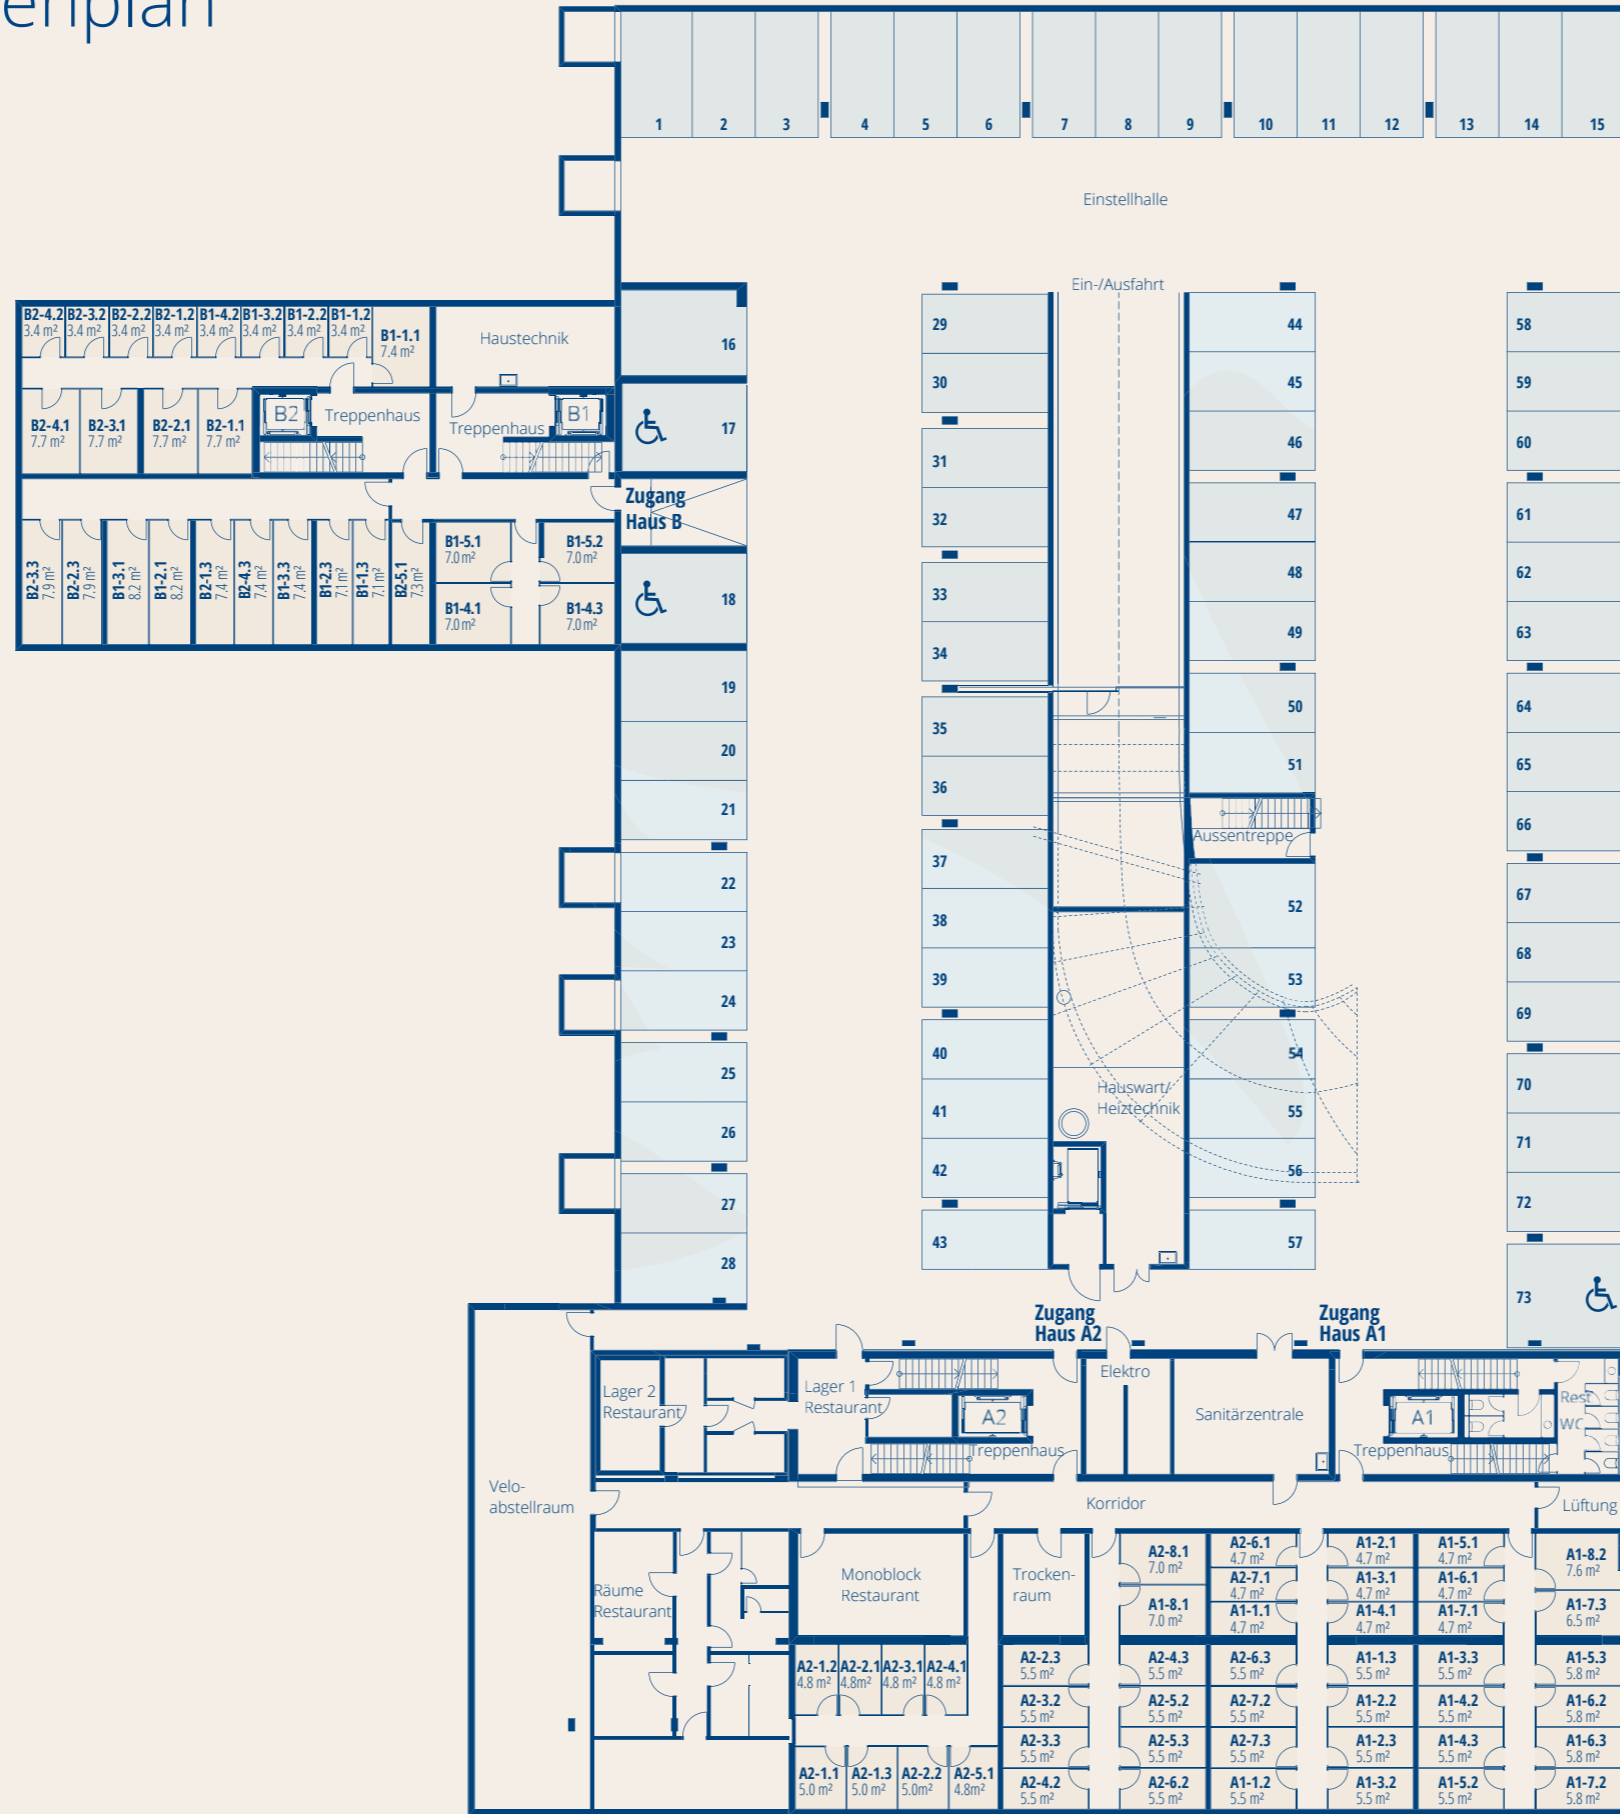

www.capella-wohlensee.ch

M 1:300  
0m 3m 15m

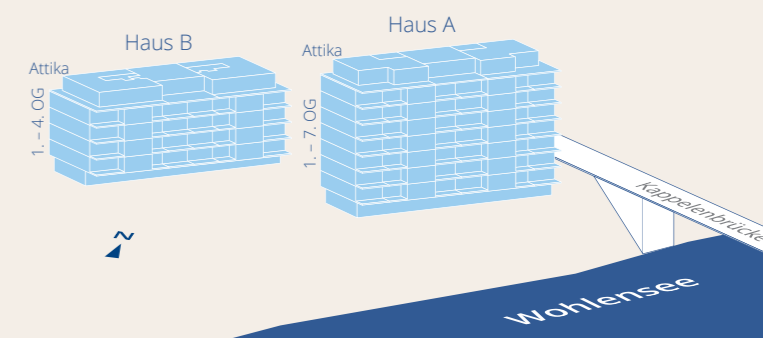

Die vorliegenden Pläne haben keinen Anspruch auf Rechtskraft.  
Die Bauherrschaft behält sich geringfügige Änderungen vor.