


4½-Zimmer, 103.5 m²

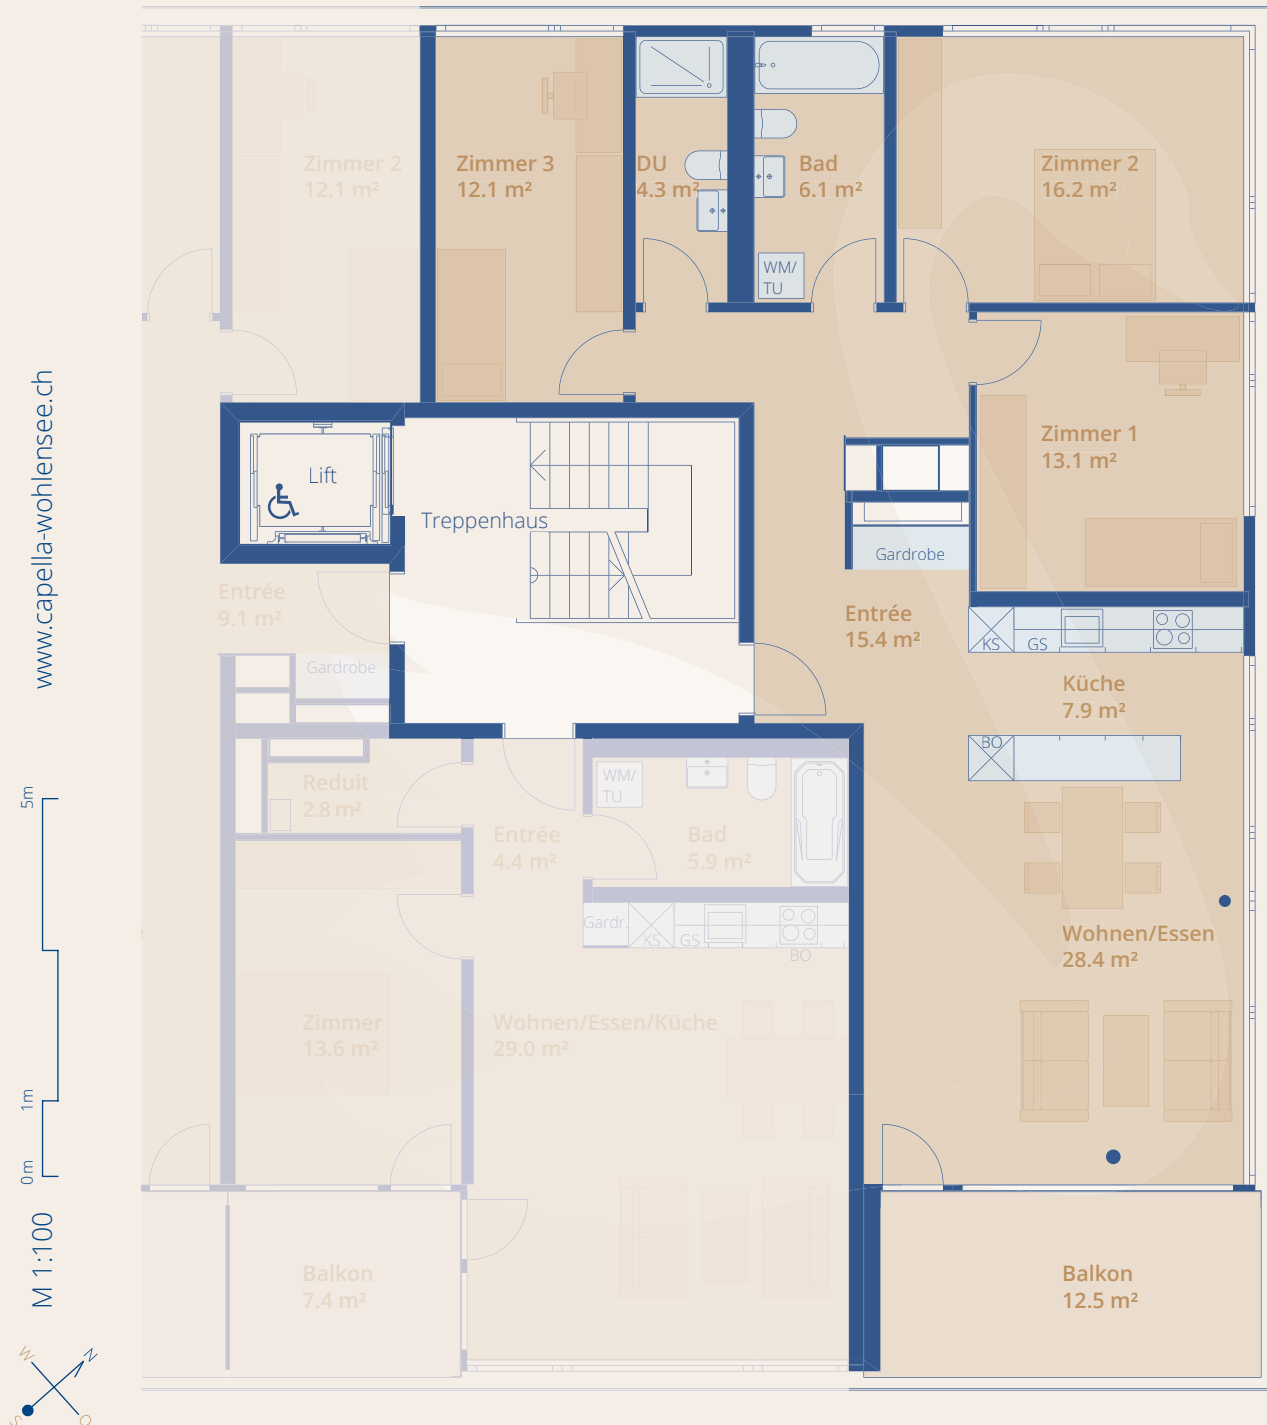


Etagen: 1. – 4. Obergeschoss

Wohnfläche: 103.5 m²

Balkon: 12.5 m²

Wohnungen:

B1-1.1 • B1-2.1 • B1-3.1 • B1-4.1

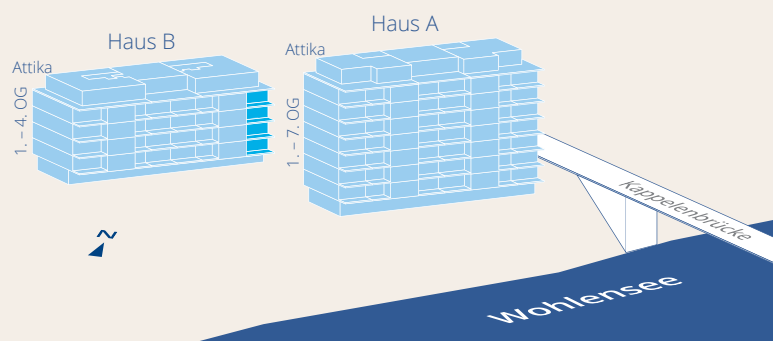

Die vorliegenden Pläne haben keinen Anspruch auf Rechtskraft.
Die Bauherrschaft behält sich geringfügige Änderungen vor.