

Businessfläche



Schärenmoosstrasse 77 / 8052 Zürich

conex.

1. Obergeschoss

Nettofläche: ca. 1'467 m²

Massstab 1 : 300

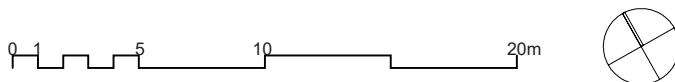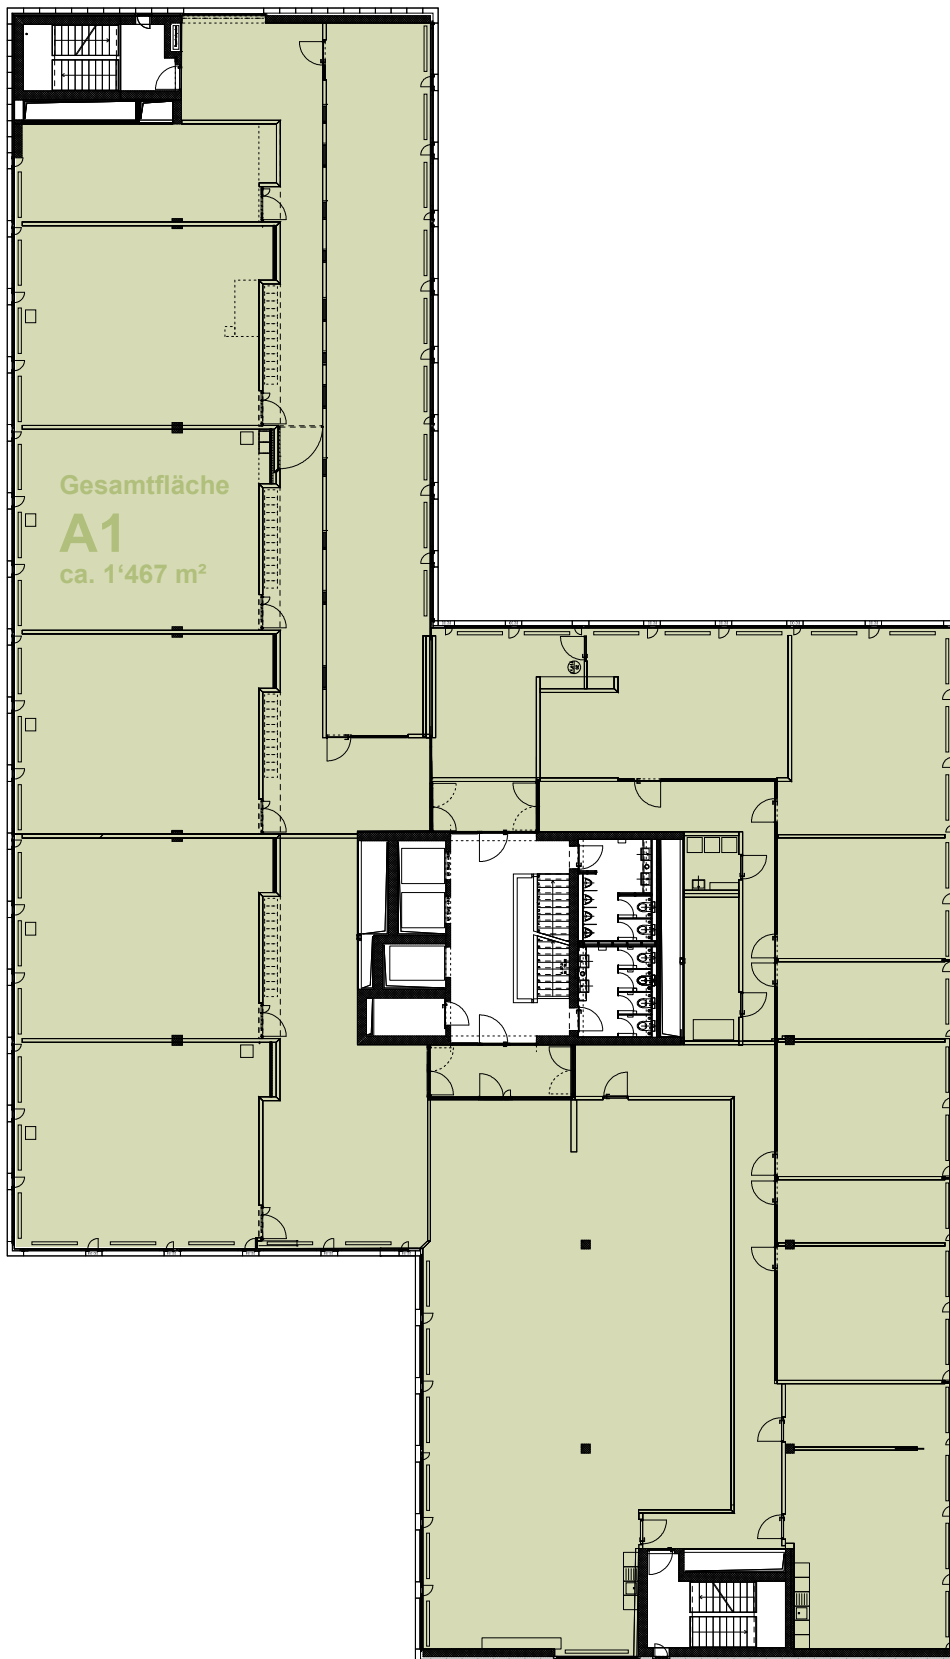

Änderungen und Abweichungen gegenüber den Publizierten Angaben bleiben ausdrücklich vorbehalten. Keine Haftung.

Businessfläche


Schärenmoosstrasse 77 / 8052 Zürich

conex.

2. Obergeschoss

Nettofläche: ca. 470 m²

Massstab 1 : 300

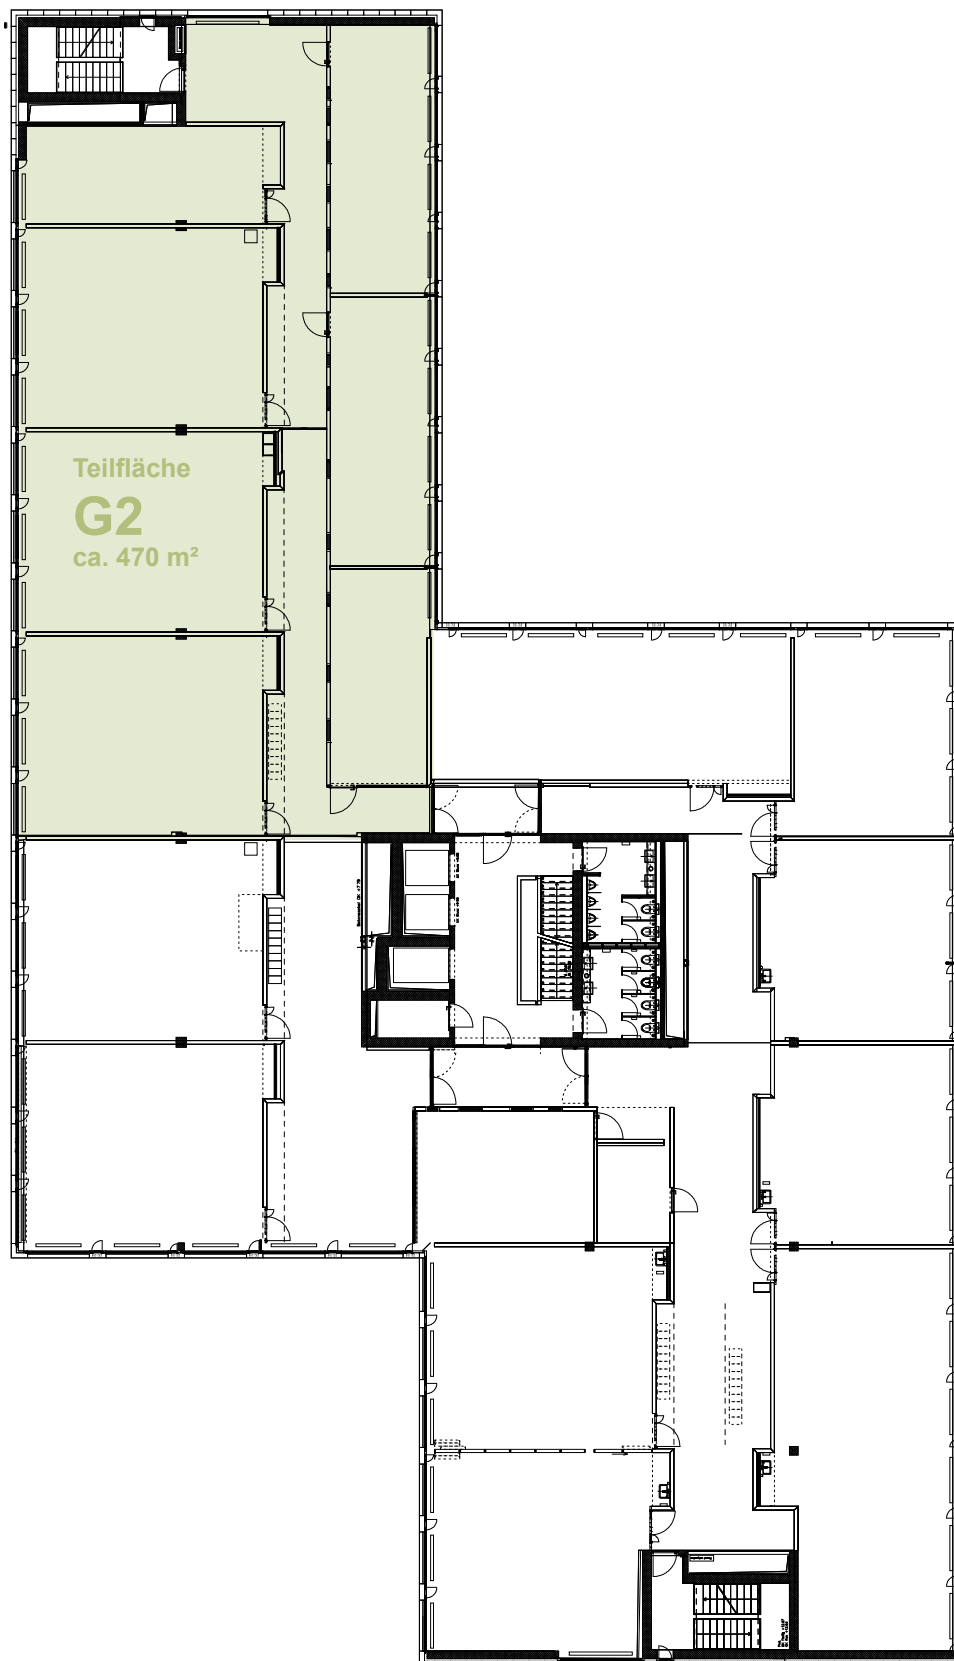

0 1 5 10 20m



Änderungen und Abweichungen gegenüber den Publizierten Angaben bleiben ausdrücklich vorbehalten. Keine Haftung.