

# Businessfläche


Schärenmoosstrasse 77 / 8052 Zürich

conex.

2. Obergeschoss

Nettofläche: ca. 778 m<sup>2</sup>

Massstab 1 : 300

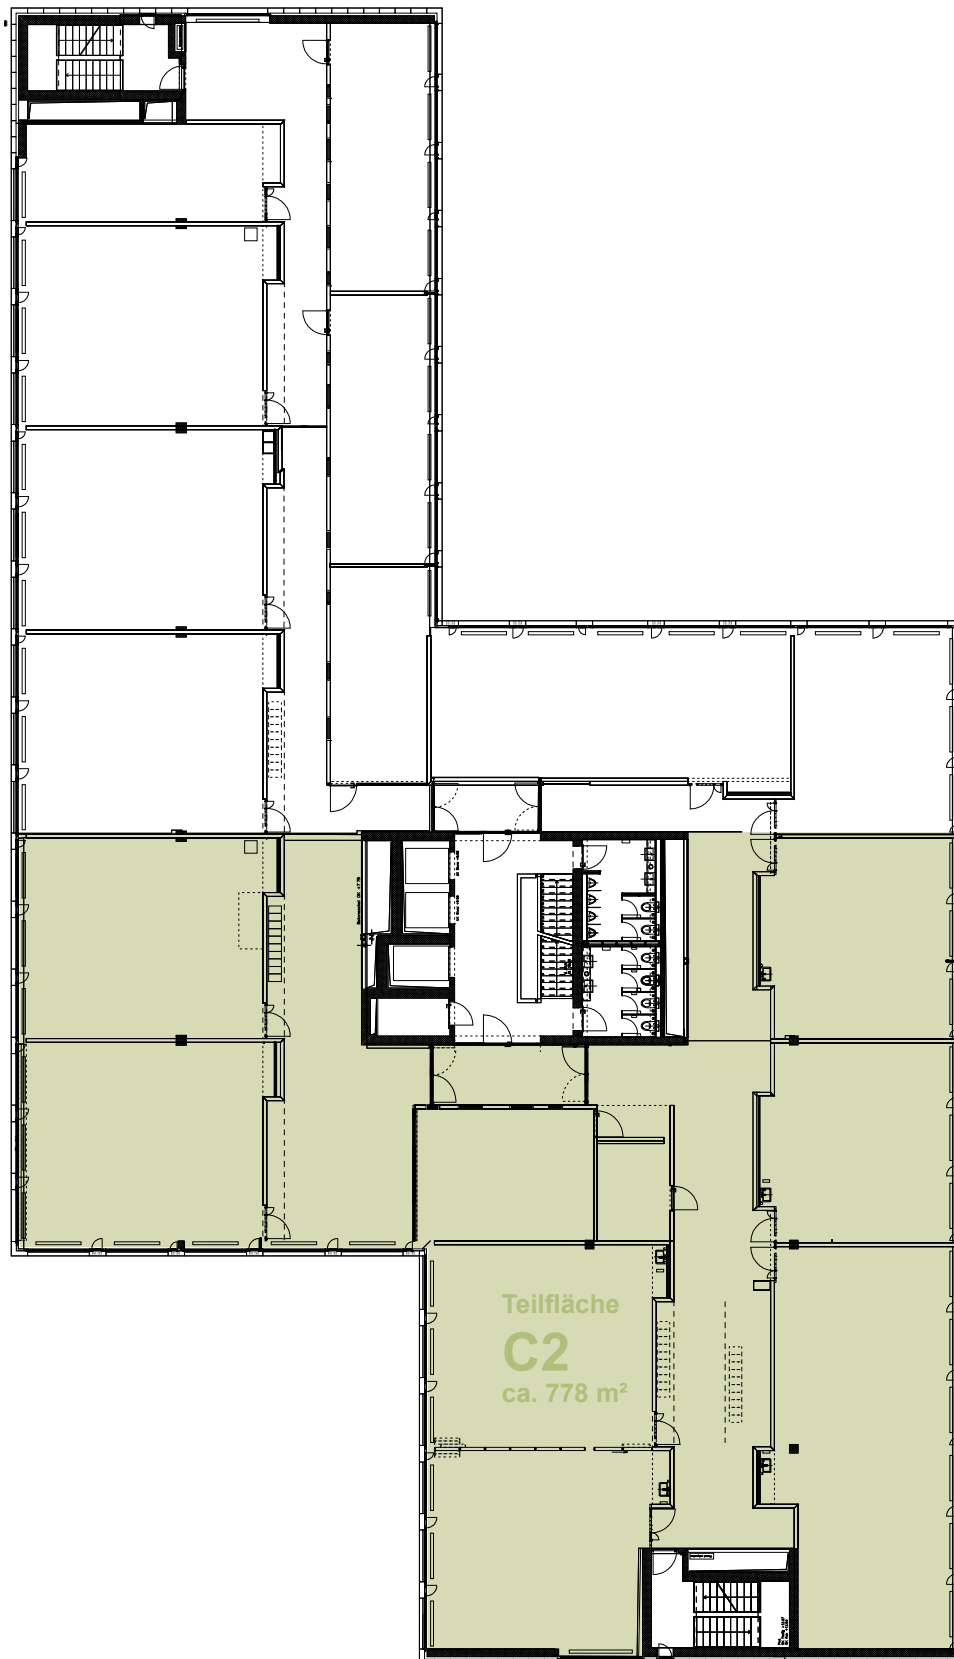

Änderungen und Abweichungen gegenüber den Publizierten Angaben bleiben ausdrücklich vorbehalten. Keine Haftung.