


Liegenschafts-Nr.: 10106
 Adresse: Zürcherstrasse 59/61
 8800 Thalwil
 Nutzungsart: Wohn-/ Geschäftsliegenschaft
 Bewirtschafter: Apleona Real Estate AG
 Druckdatum: 02.10.2018
 Aktuelle Situation
 Etage: Erdgeschoss

Vermietungsplan Mietobjekt

■ 01-0011 Fläche m2
107

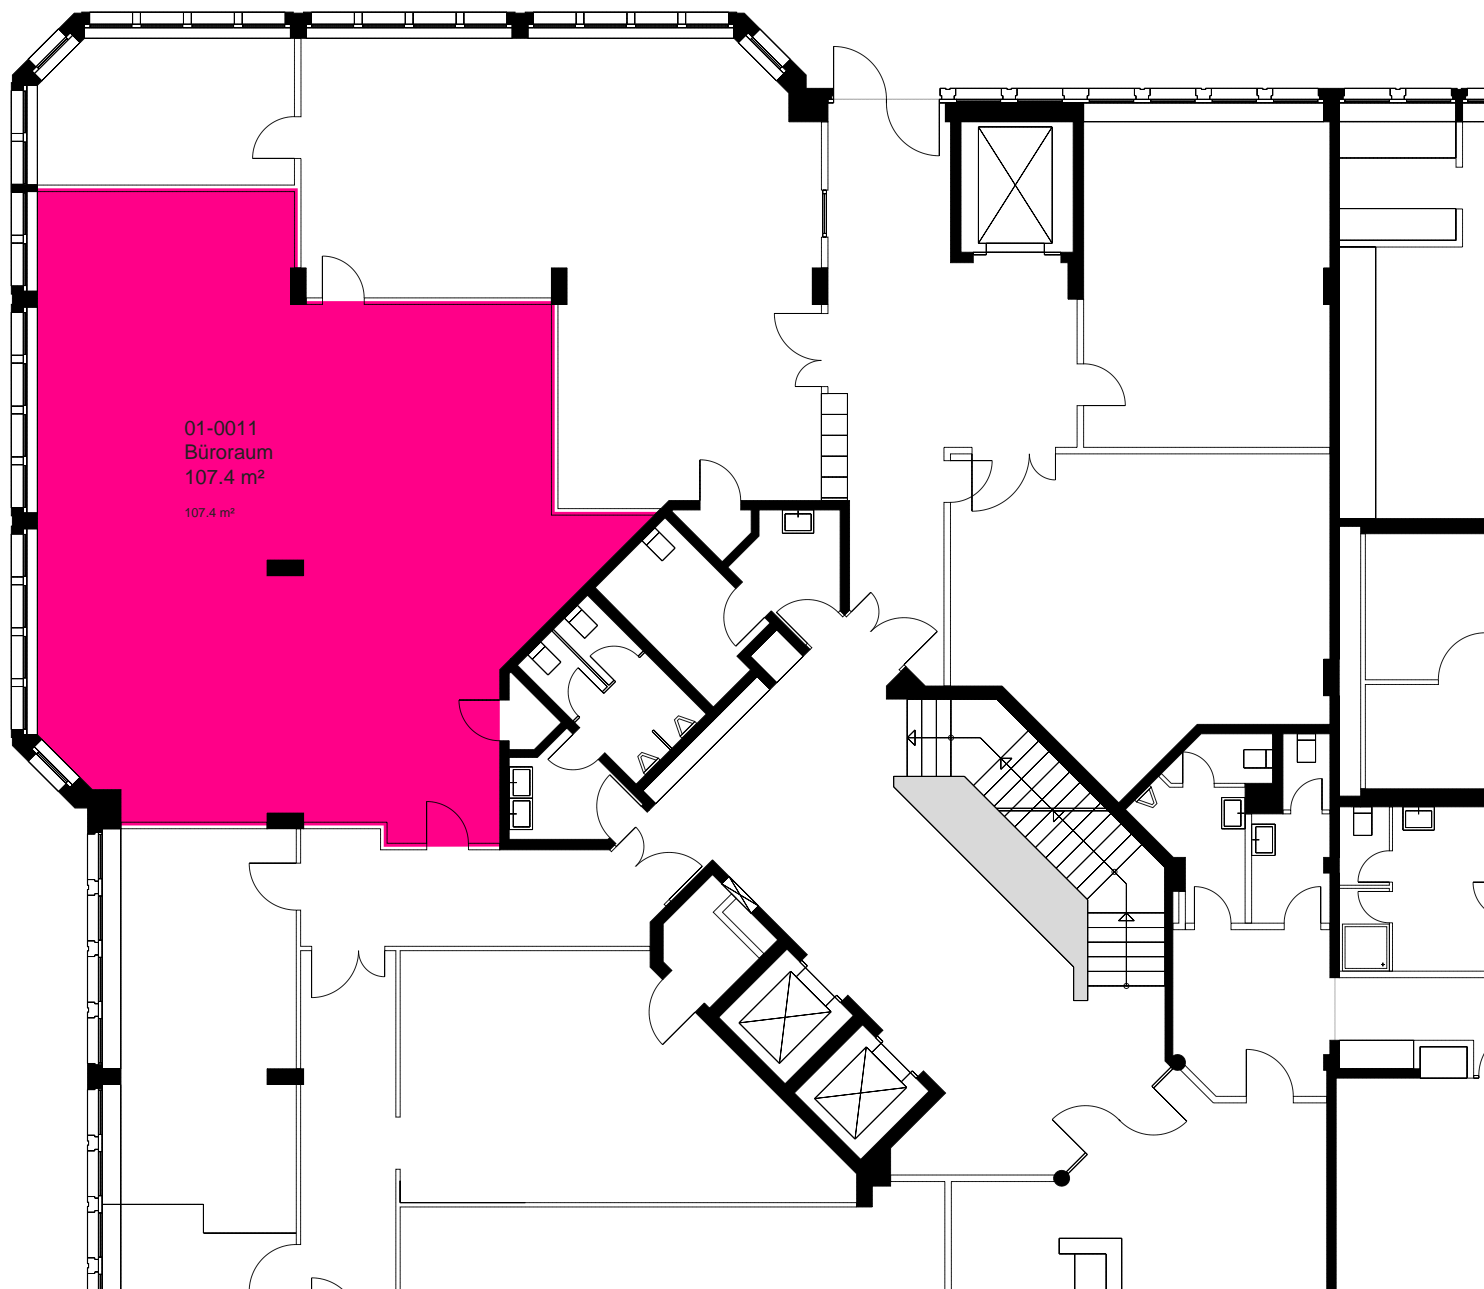

Dieser Vermietungsplan hat ausschliesslich informellen Charakter.
 Der Interessent bzw. Mieter kann aus dem Vermietungsplan daher keinerlei Ansprüche ableiten.
 Für Mietflächen, Masse, Grundrisse, Einbauelemente, Türanschläge usw. gelten ausschliesslich die in der Hauptmietvertragsurkunde gemachten Angaben.