



1.1. 1. Obergeschoss (Massstab ca. 1:150)

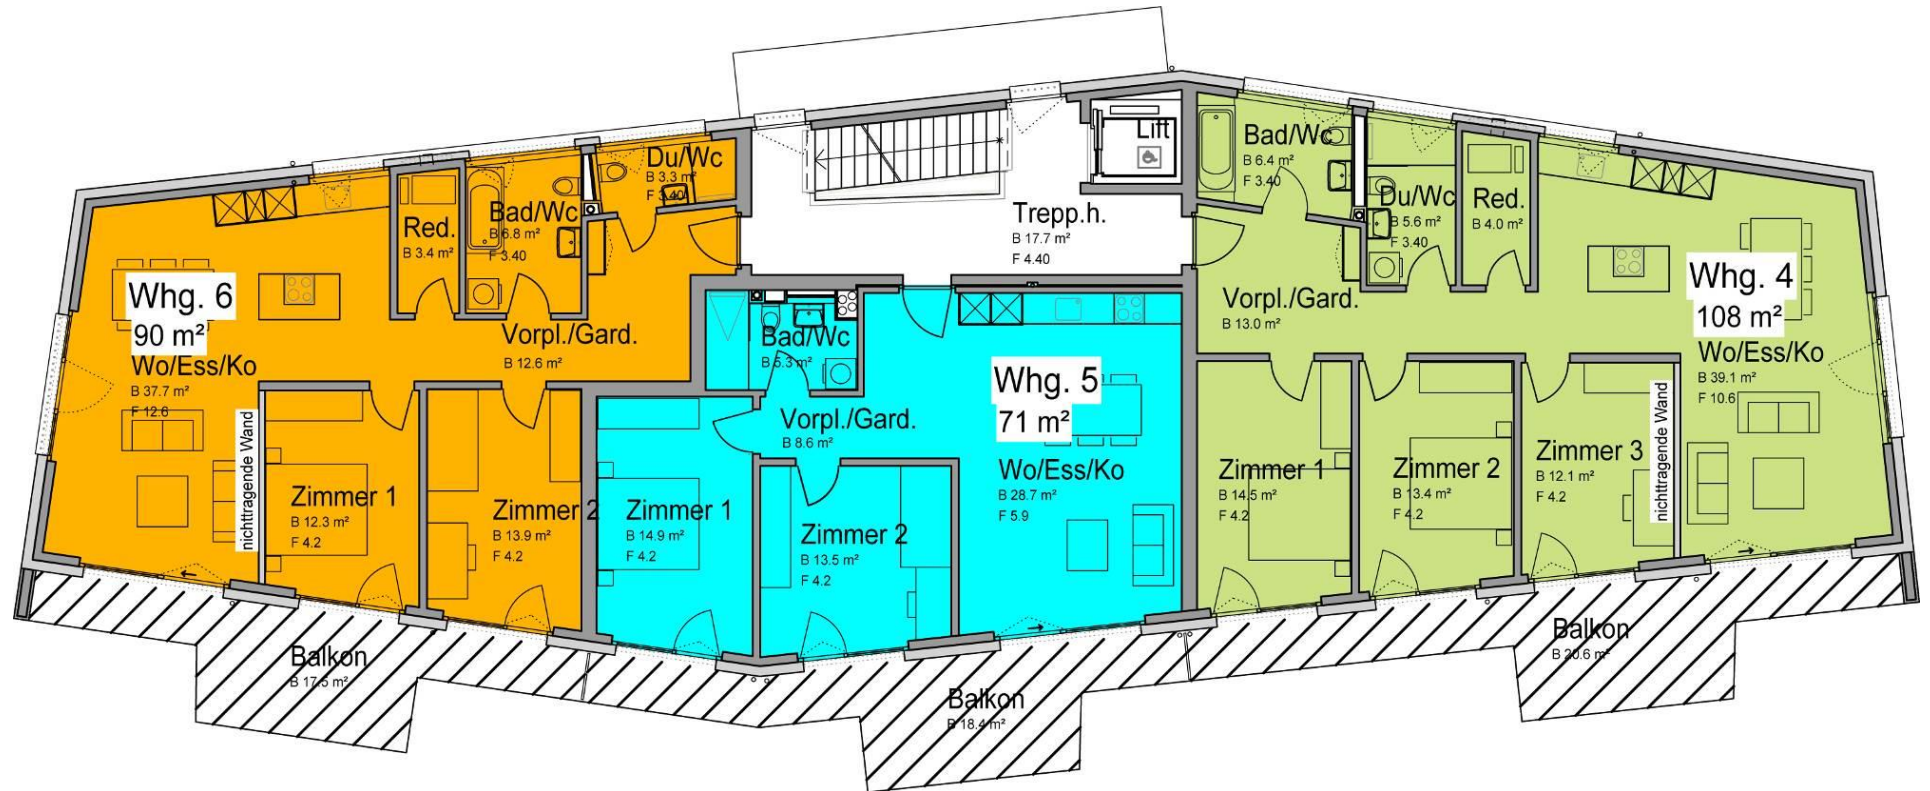

1.2. Wohnungstyp 2 (Wohnungen 2 / 5), Masstab 1:100

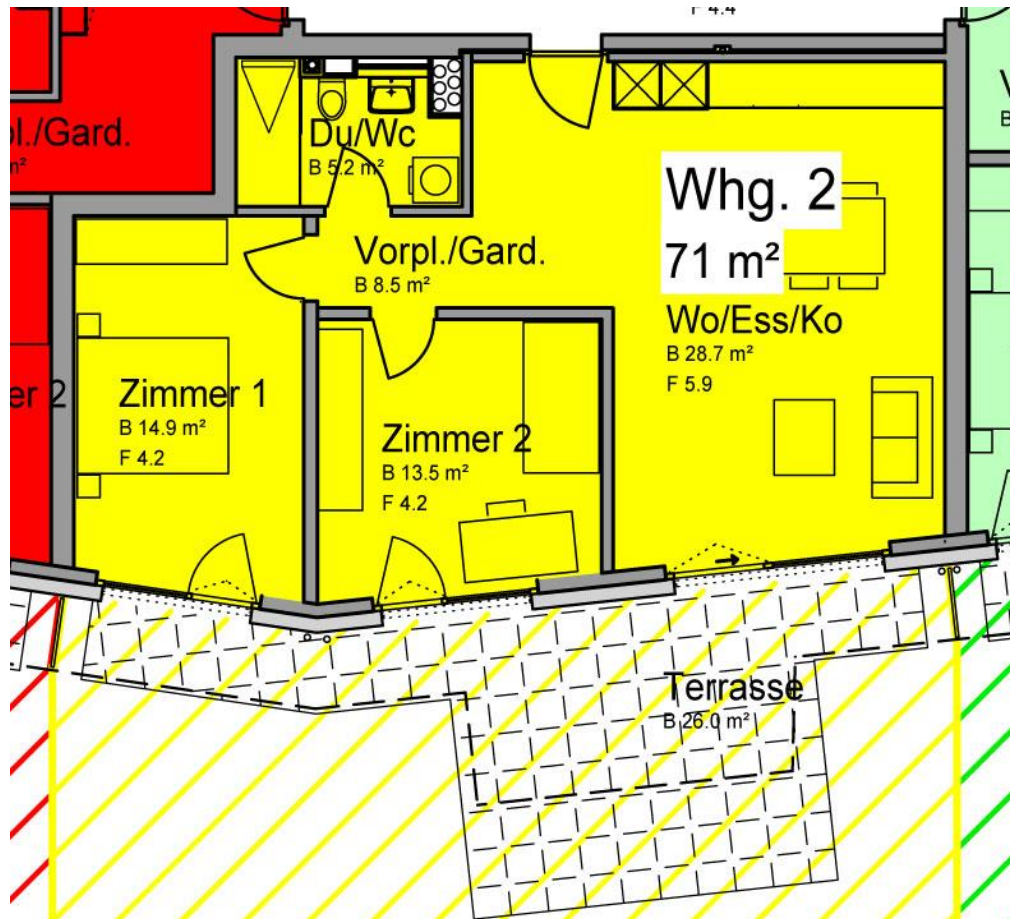

1.3. Wohnungstyp 3 (Wohnungen 3 / 6), Masstab 1:100

