

Businessfläche


Schärenmoosstrasse 77 / 8052 Zürich

conex.

3. Obergeschoss

Nettofläche: ca. 520 m²

Massstab 1 : 300

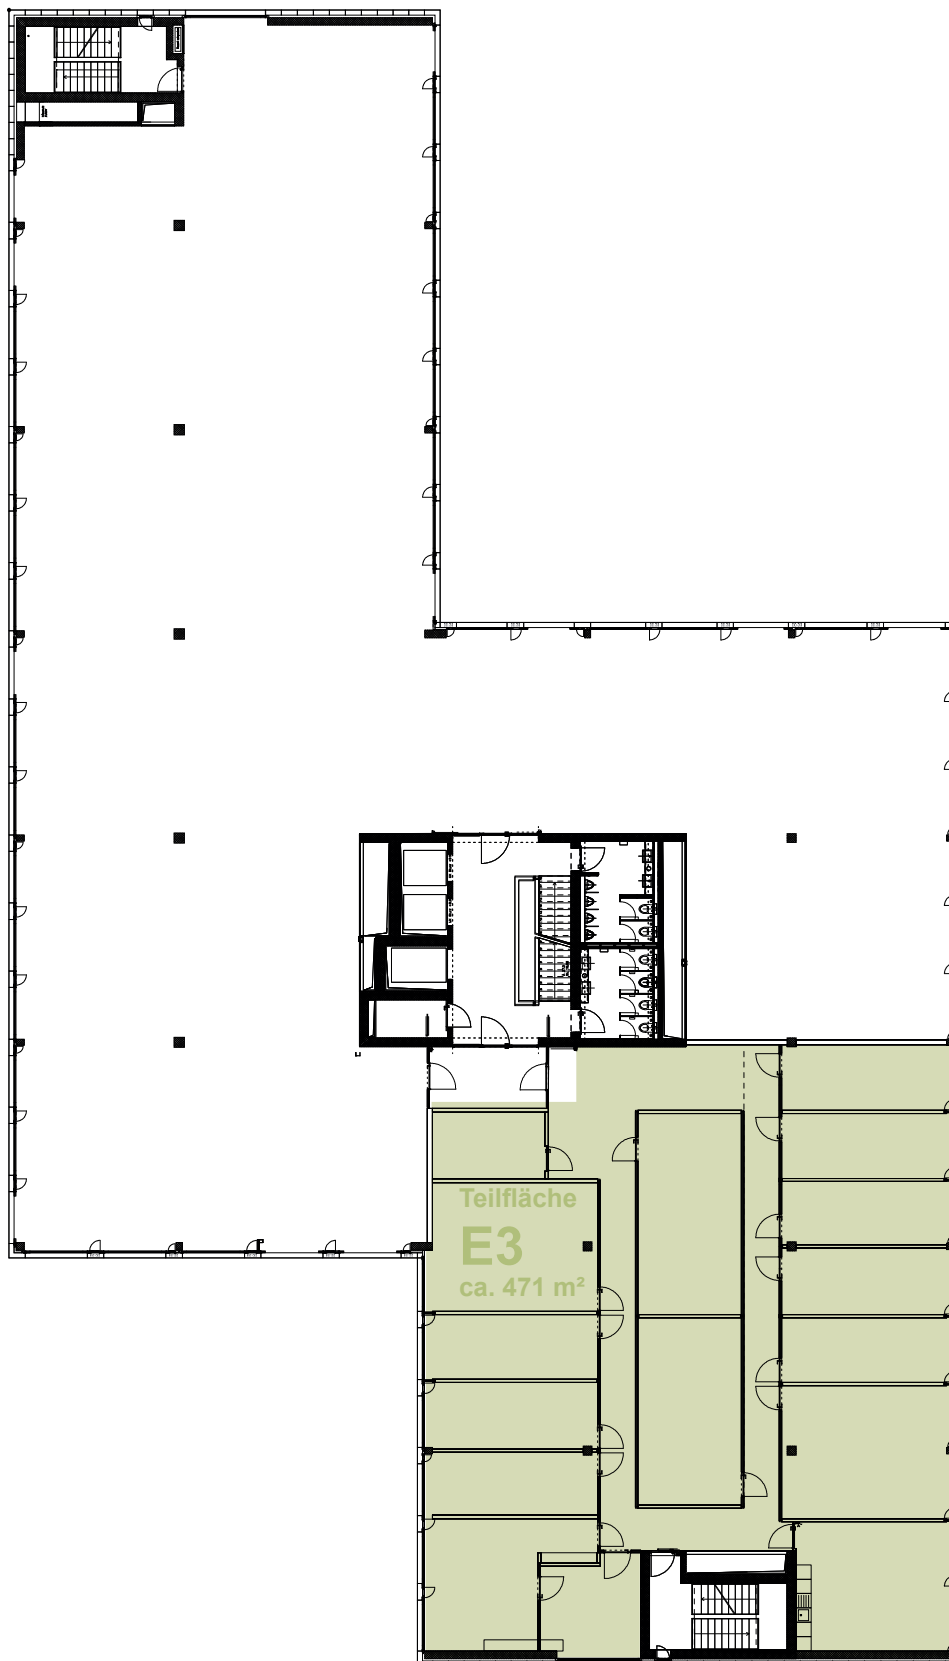

0 1 5 10 20m



Änderungen und Abweichungen gegenüber den Publizierten Angaben bleiben ausdrücklich vorbehalten. Keine Haftung.