

# Businessfläche


Schärenmoosstrasse 77 / 8052 Zürich

conex.

4. Obergeschoss

Nettofläche: ca. 1'467 m<sup>2</sup>

Massstab 1 : 300

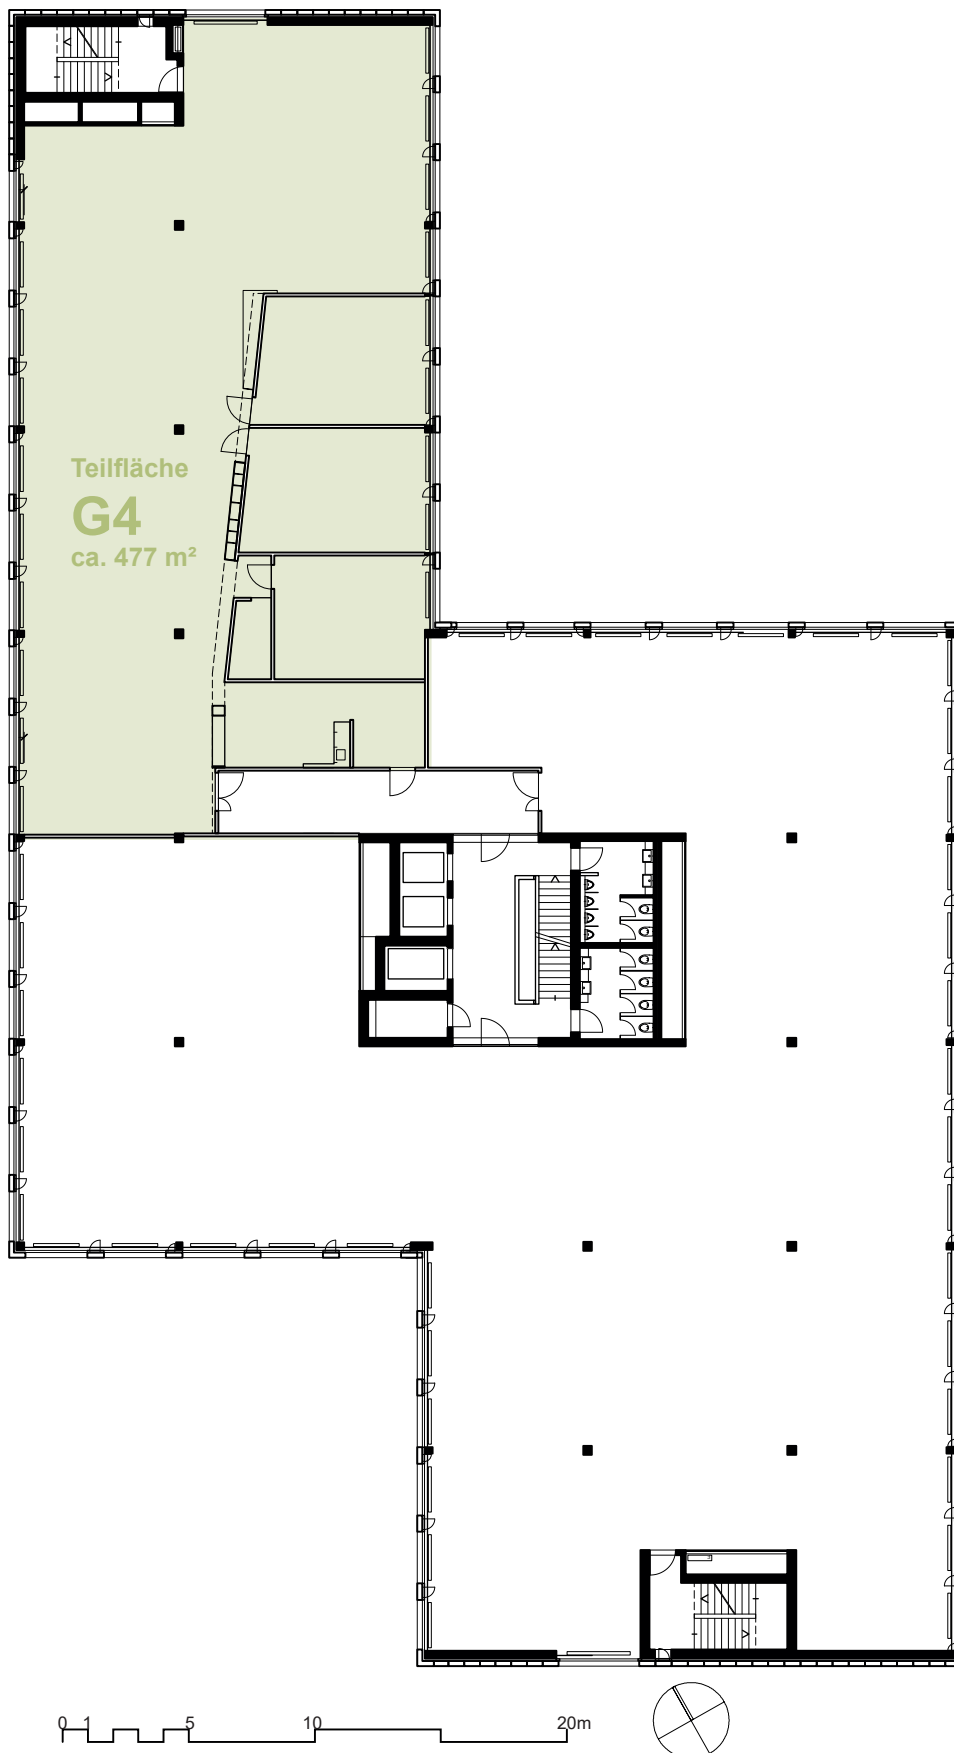

Änderungen und Abweichungen gegenüber den Publizierten Angaben bleiben ausdrücklich vorbehalten. Keine Haftung.

# Businessfläche


Schärenmoosstrasse 77 / 8052 Zürich

conex.

5. Obergeschoss

Nettofläche: ca. 1'467 m<sup>2</sup>

Massstab 1 : 300

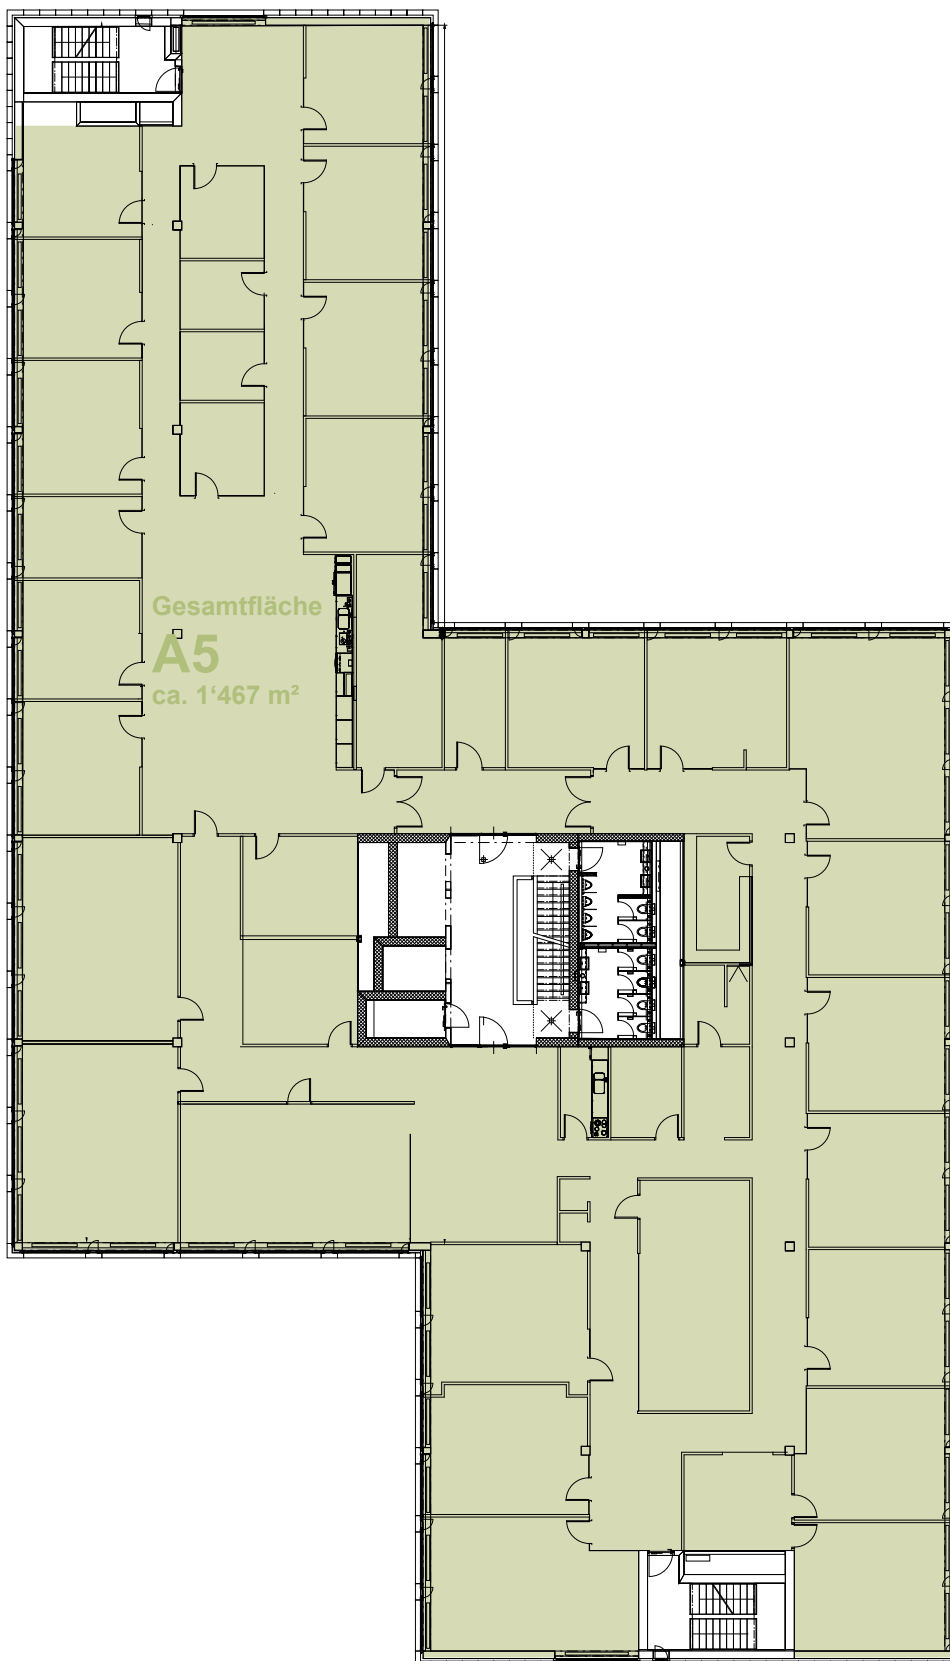

0 1 5 10 20m



Änderungen und Abweichungen gegenüber den Publizierten Angaben bleiben ausdrücklich vorbehalten. Keine Haftung.