s+p Schmid Partner AG
für Architektur und Bauberatung
Villenstr. 23 8200 Schaffhausen
Mühlenstr. 10 8260 Stein am Rhein
Tel.: 052 625 60 80
E-mail: schmidpartner@sundpschaffhausen.ch
Fax 052 625 00 78

M 1:100

0 5 m
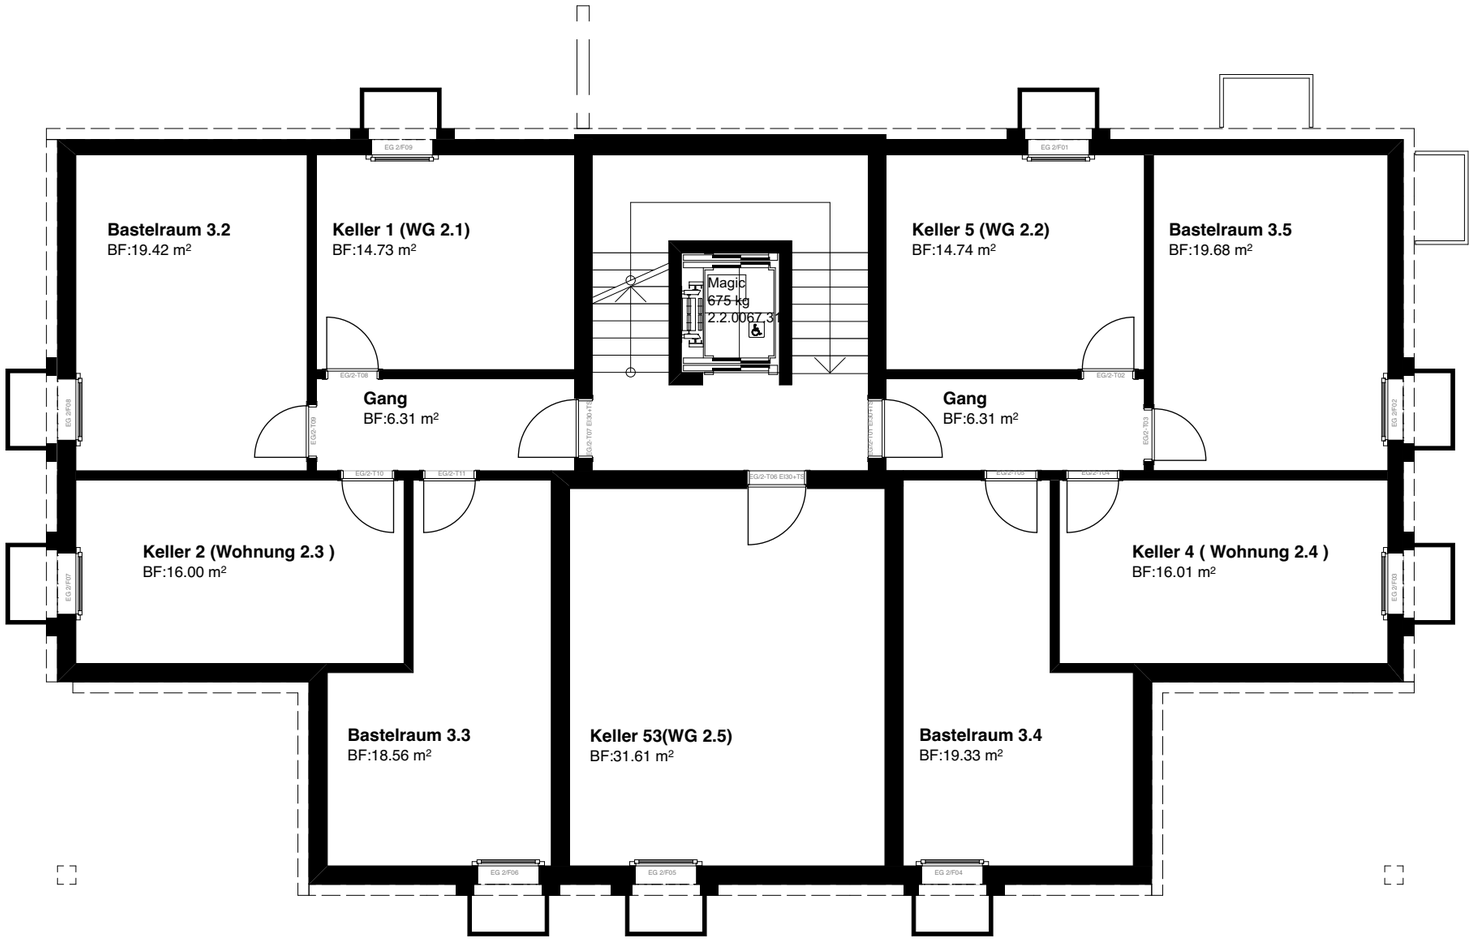
s p