

3.-7. OBERGESCHOSS

Typ 2a | 2½ Zimmer

Wohnfläche: ca. 63 m²

Loggia: ca. 3.5 m²

Wohnungsnummern:

3. OBERGESCHOSS

3.2

4. OBERGESCHOSS

4.2

5. OBERGESCHOSS



5.2

6. OBERGESCHOSS

6.2

7. OBERGESCHOSS

7.2

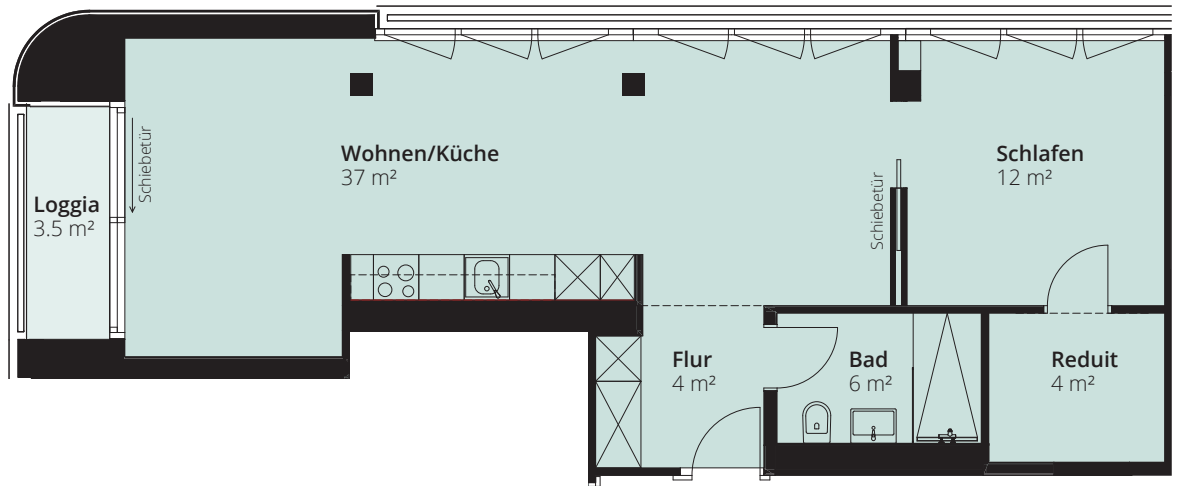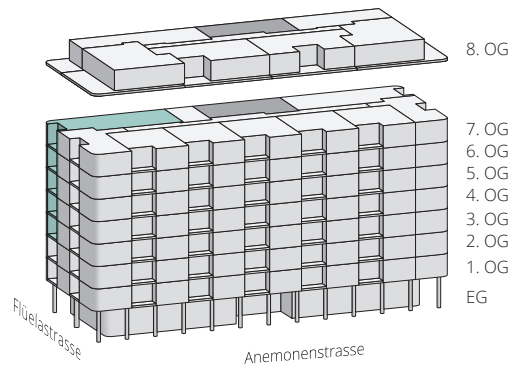

Massstab 1:100



Angaben ohne Gewähr. Änderungen bleiben vorbehalten.