

**1.-7. OBERGESCHOSS**

# Typ 2 | 2½ Zimmer

Wohnfläche: ca. 62 m<sup>2</sup>

Loggia: ca. 3.5 m<sup>2</sup>

Wohnungsnummern:

**1. OBERGESCHOSS**

1.9

**2. OBERGESCHOSS**

2.9

**3. OBERGESCHOSS**

3.10

**4. OBERGESCHOSS**

4.10

**5. OBERGESCHOSS**



5.10

**6. OBERGESCHOSS**

6.10

**7. OBERGESCHOSS**

7.10

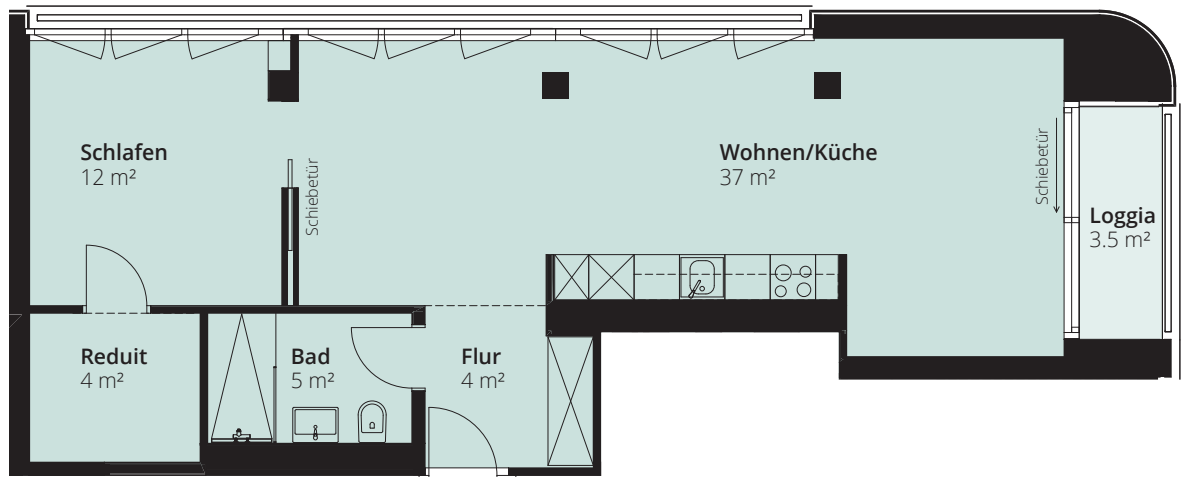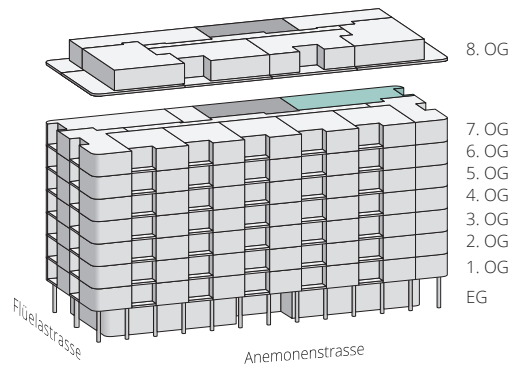

Massstab 1:100



Angaben ohne Gewähr. Änderungen bleiben vorbehalten.