

1.-7. OBERGESCHOSS

Typ 3b | 2½ Zimmer

Wohnfläche: ca. 48 m²

Loggia: ca. 3.5 m²

Wohnungsnummern:

1. OBERGESCHOSS

1.8

2. OBERGESCHOSS

2.8

3. OBERGESCHOSS

3.9

4. OBERGESCHOSS

4.9

5. OBERGESCHOSS



5.9

6. OBERGESCHOSS

6.9

7. OBERGESCHOSS

7.9

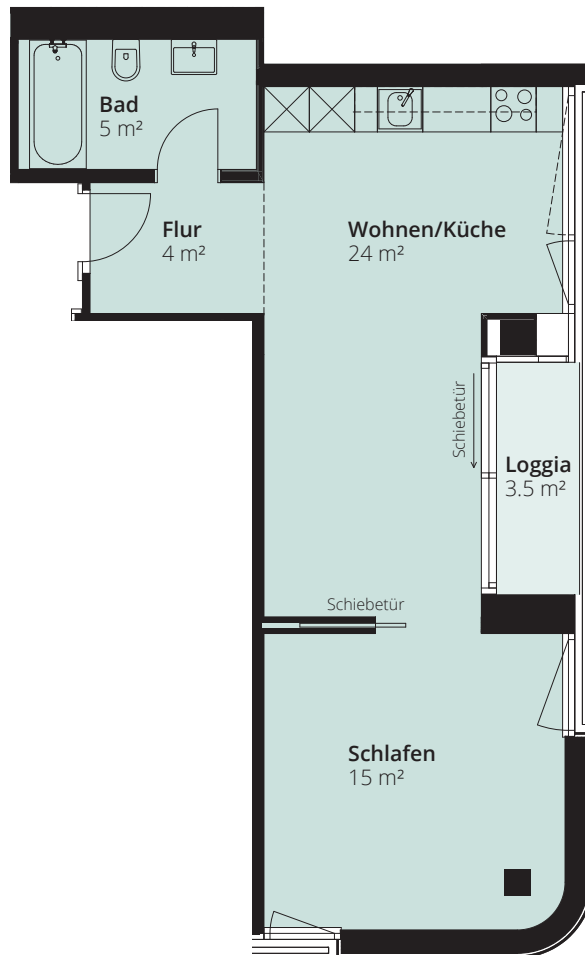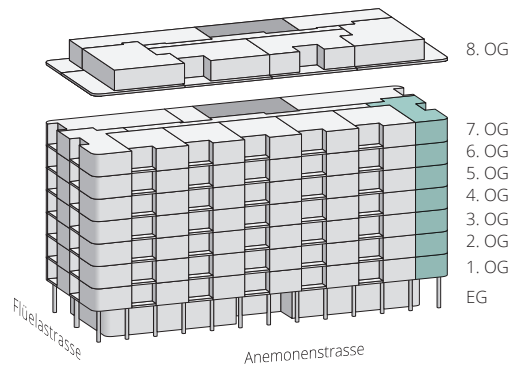

Massstab 1:100



Angaben ohne Gewähr. Änderungen bleiben vorbehalten.