

3.-7. OBERGESCHOSS

Typ 3 | 2½ Zimmer

Wohnfläche: ca. 52 m²

Loggia: ca. 3.5 m²

Wohnungsnummern:

3. OBERGESCHOSS

3.3

4. OBERGESCHOSS

4.3

5. OBERGESCHOSS



5.3

6. OBERGESCHOSS

6.3

7. OBERGESCHOSS

7.3

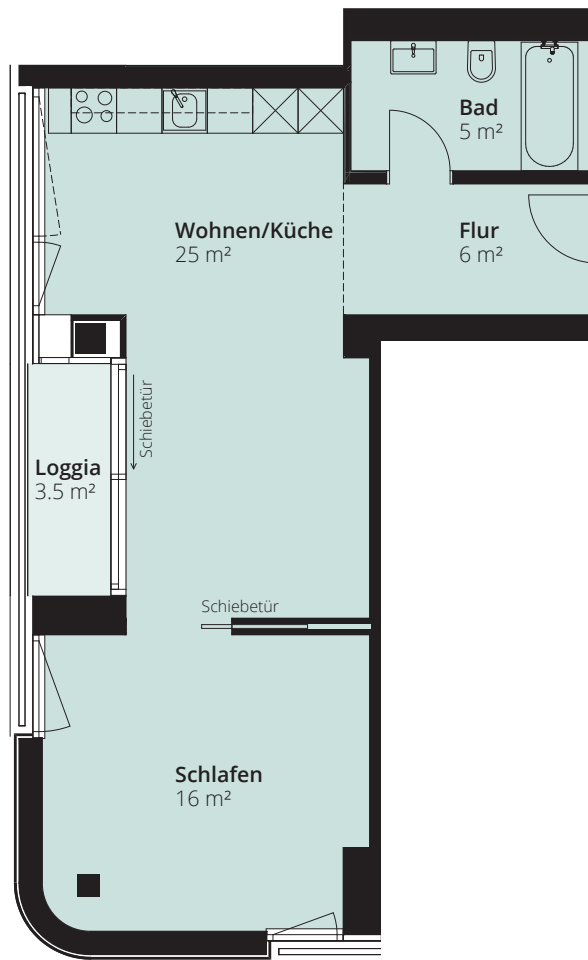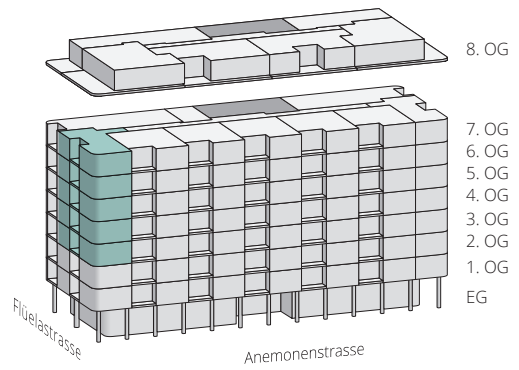

Massstab 1:100



Angaben ohne Gewähr. Änderungen bleiben vorbehalten.