
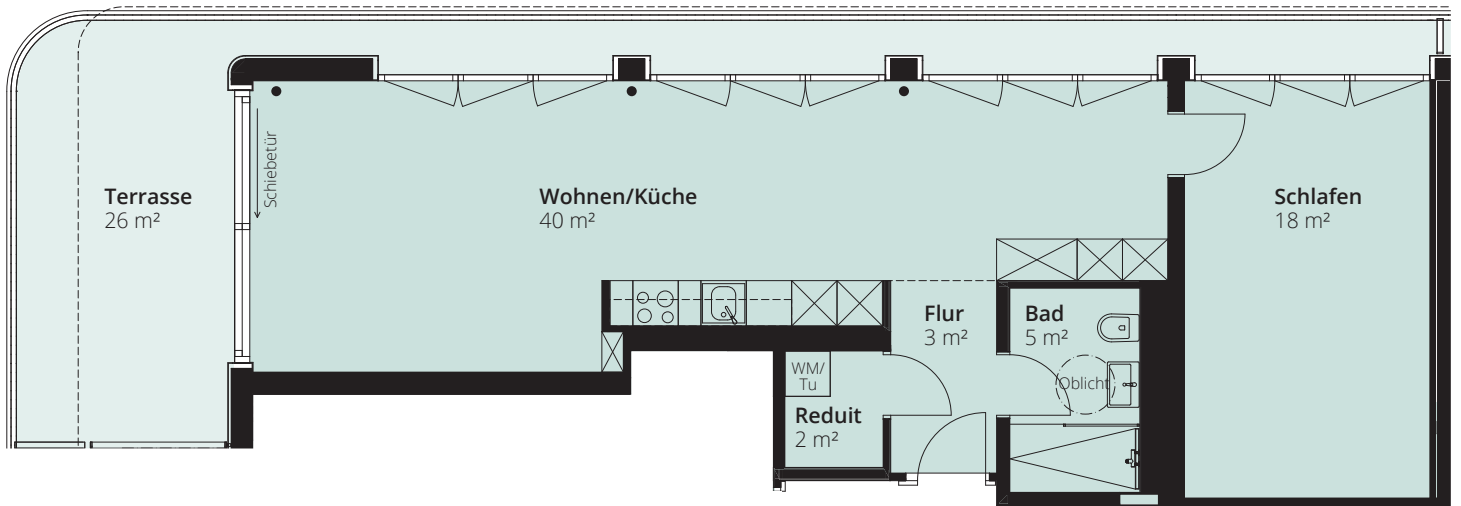


8. OBERGESCHOSS

Typ 4 | 2½ Zimmer

Wohnfläche: ca. 68 m²
Terrasse: 26 m²
Wohnungsnummern: 8.1

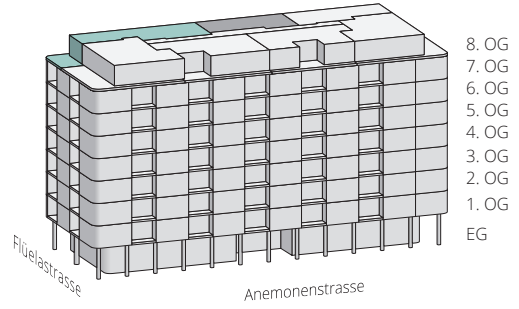

Masstab 1:100



Angaben ohne Gewähr. Änderungen bleiben vorbehalten.