


Dachgeschoss

Wohnungs-Nr. 28


Wohnfläche Netto 78.0 m²

Wohnfläche Brutto 91.5 m²

Terrasse 7.0 m²

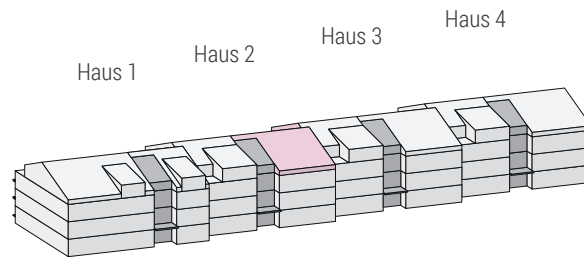

2½

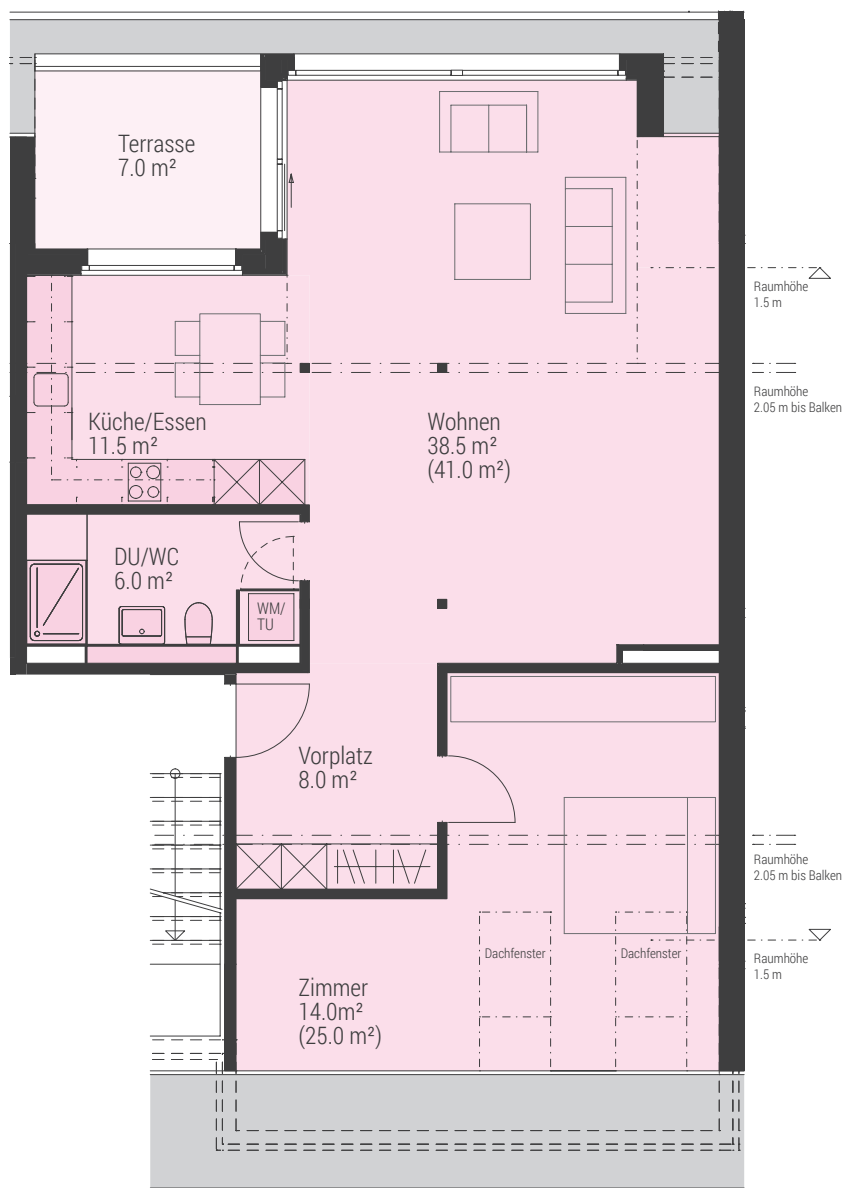

HAUS 2 – IM GRÜNTAL 21

Irrtümer und Änderungen bleiben vorbehalten.

Massstab 1:100

0 5 m



WWW.IM-GRUENTAL.CH