


EG/1./2. Obergeschoss

Wohnungs-Nr. 41/43/45


Wohnfläche 82.0 m²

Sitzplatz EG 15.0 m²

Balkon 1./2. OG 8.5 m²

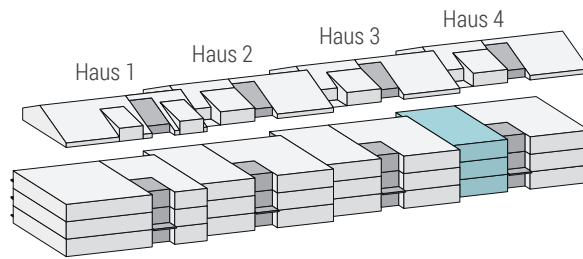

3½

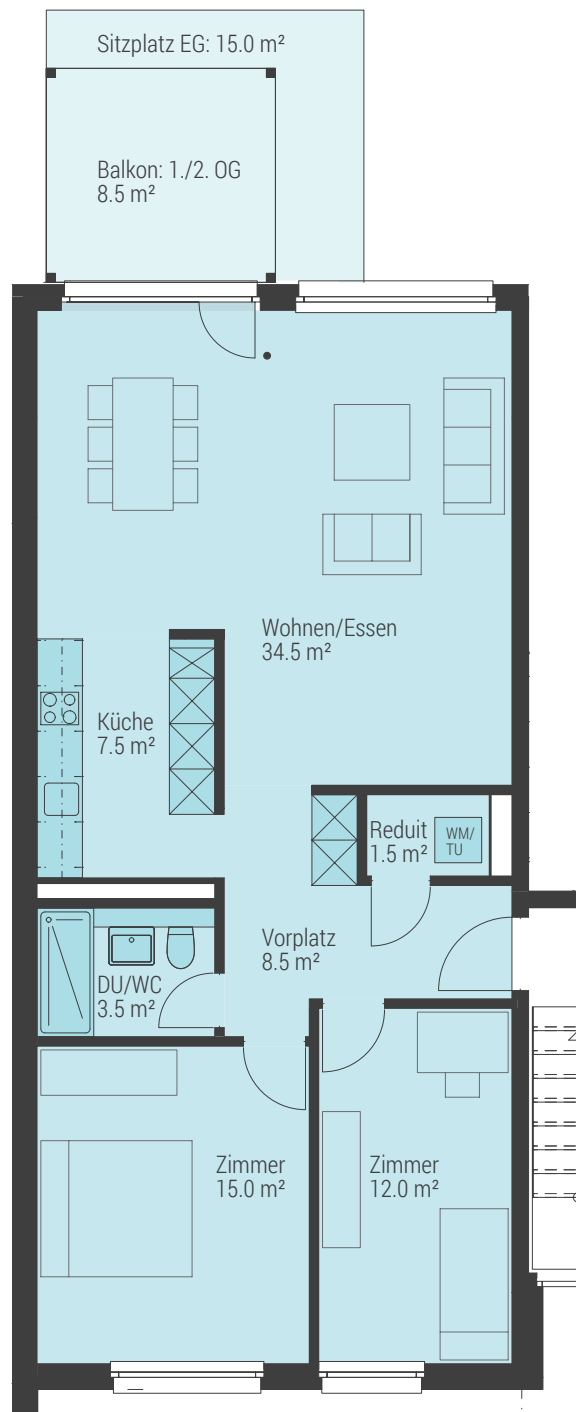

HAUS 4 – IM GRÜNTAL 25

Irrtümer und Änderungen bleiben vorbehalten.

Masstab 1:100



WWW.IM-GRUENTAL.CH