



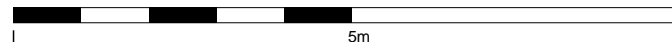

Liegenschafts-Nr. **10167**
Adresse Weststrasse/Elisabethenstrasse
8620 Wetzikon
Nutzungsart Wohn-/ Geschäftsliegenschaft
Bewirtschafter Privera AG
Etage **Erdgeschoss**
Druckdatum 07.01.2019
Aktuelle Situation

Mietobjekt (ID)

	VWAGF*	ZF*	VMF*
■ 13-0001	59.4	0.0	59

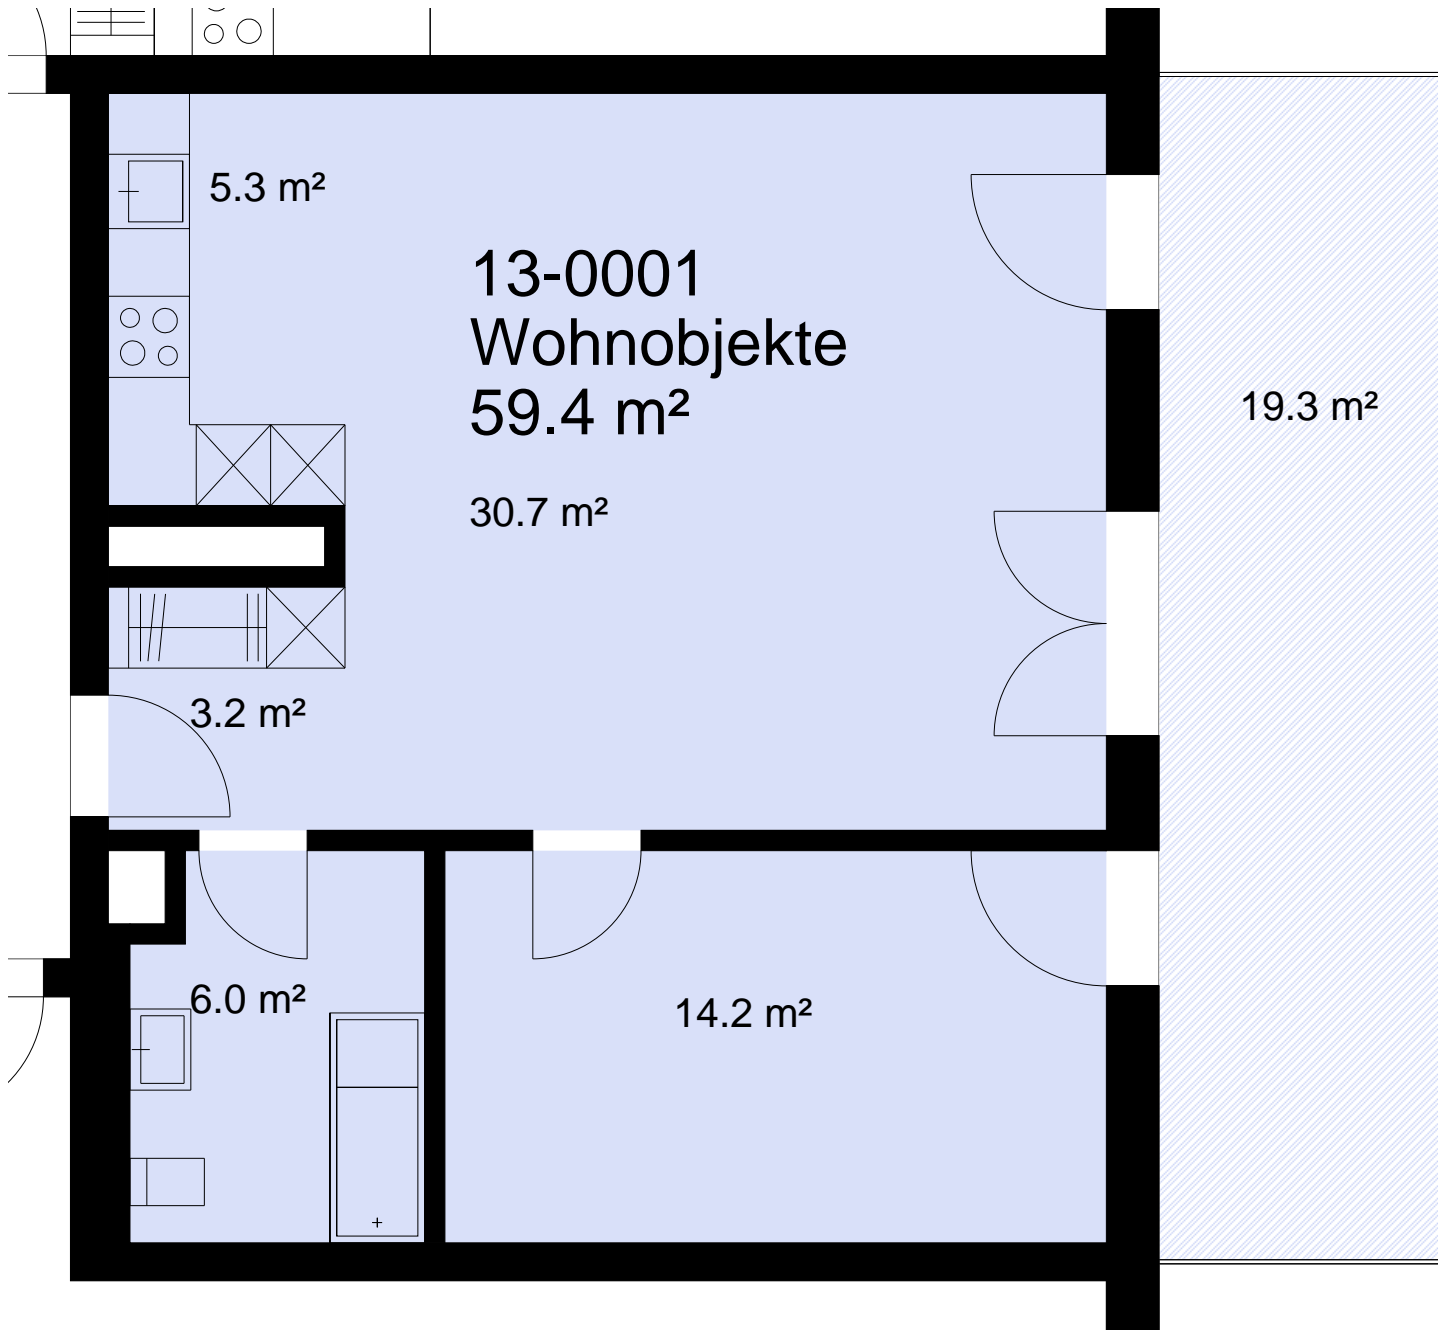

*Dieser Vermietungsplan hat ausschliesslich informellen Charakter. Der Interessent bzw. Mieter kann aus dem Vermietungsplan daher keinerlei Ansprüche ableiten. Für Mietflächen, Masse, Grundrisse, Einbauelemente, Türanschläge usw. gelten ausschliesslich die in der Hauptmietvertragsurkunde gemachten Angaben. Alle Massangaben sind für Ausführungs- und Bestellungszwecke vor Ort zu prüfen. Nichttragende Wände müssen vor Abbruch bezüglich Statik mit einem Fachplaner geprüft werden. VWAGF=Vermietbare Wohn-, Arbeits- u. Gewerbefläche, ZF=Zuschlagsfläche, VMF=Vermietbare Fläche (gerundet)