
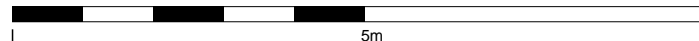


Liegenschafts-Nr. **10167**
 Adresse Weststrasse/Elisabethenstrasse
 8620 Wetzikon
 Nutzungsart Wohn-/ Geschäftsliegenschaft
 Bewirtschafter Privera AG
 Etage **1. Obergeschoss**
 Druckdatum 08.01.2019
 Aktuelle Situation

Mietobjekt (ID)

	VWAGF*	ZF*	VMF*
10-0102	59.4	0.0	59

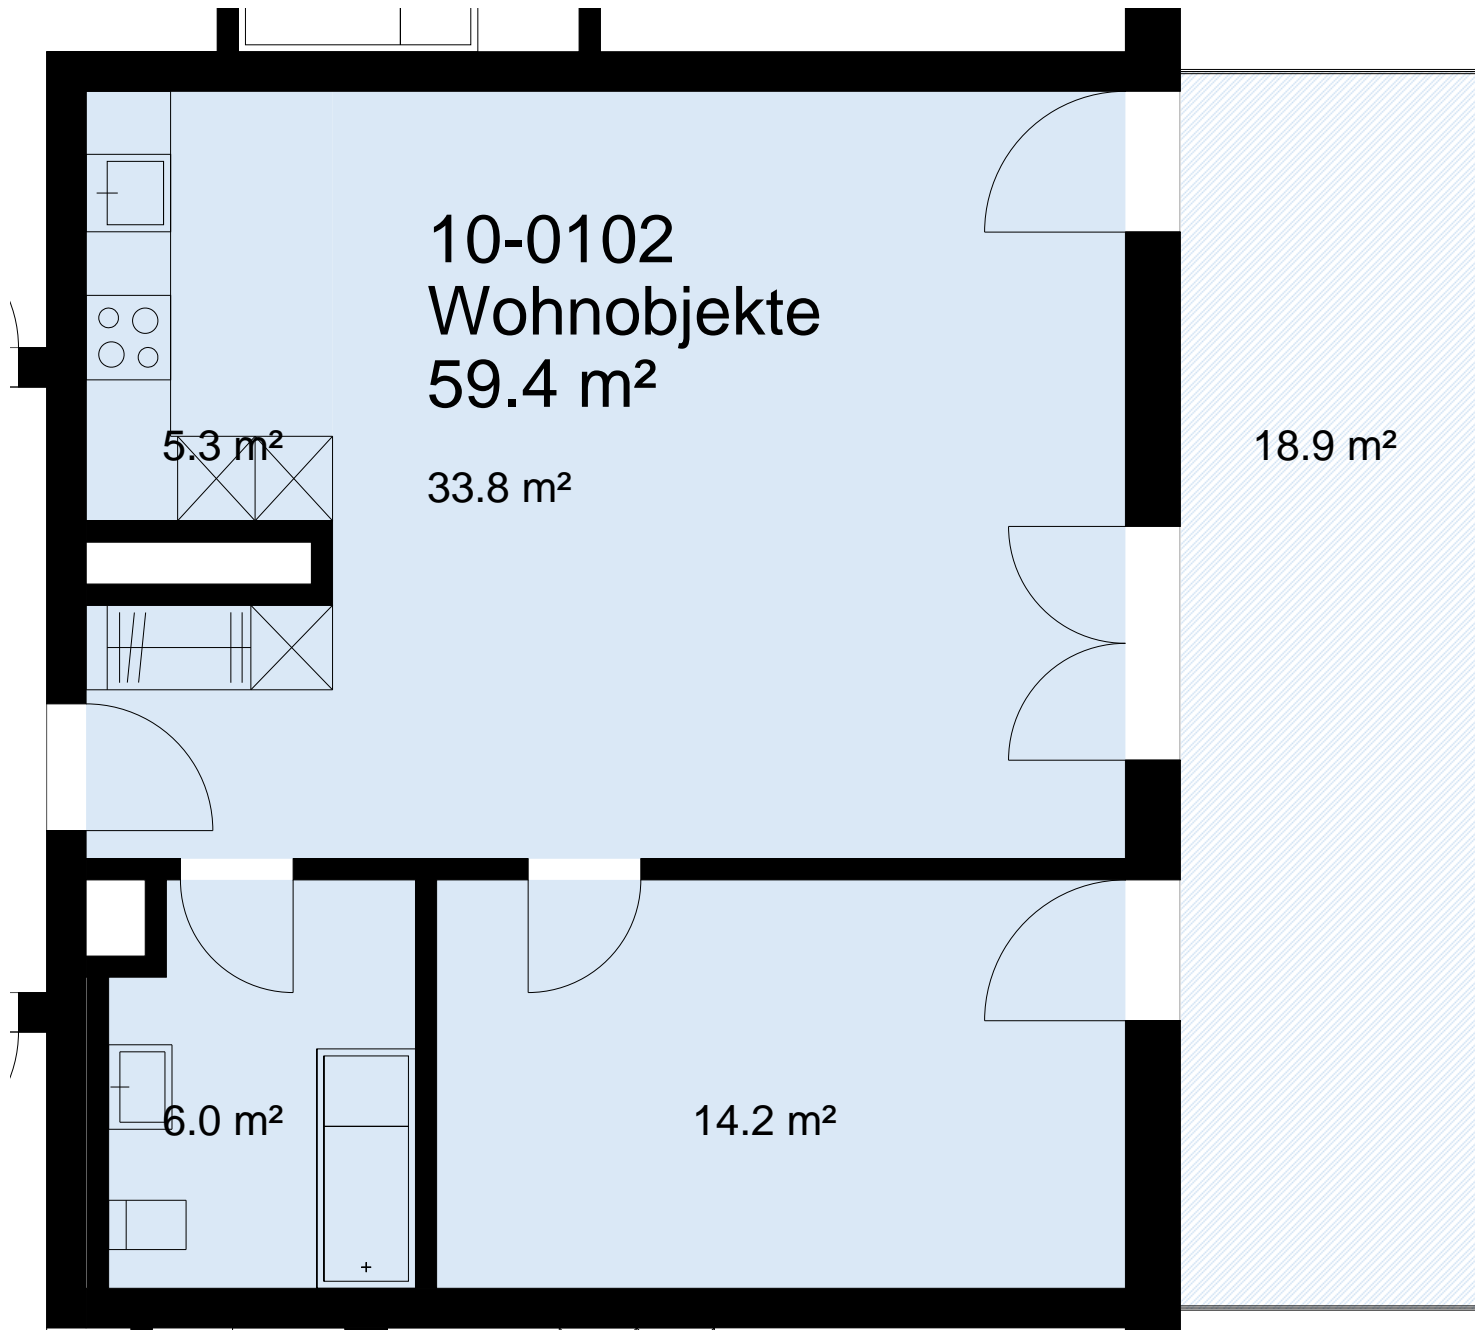

*Dieser Vermietungsplan hat ausschliesslich informellen Charakter. Der Interessent bzw. Mieter kann aus dem Vermietungsplan daher keinerlei Ansprüche ableiten. Für Mietflächen, Masse, Grundrisse, Einbauelemente, Türanschläge usw. gelten ausschliesslich die in der Hauptmietvertragsurkunde gemachten Angaben. Alle Massangaben sind für Ausführungs- und Bestellzwecke vor Ort zu prüfen. Nichttragende Wände müssen vor Abbruch bezüglich Statik mit einem Fachplaner geprüft werden. VWAGF=Vermietbare Wohn-, Arbeits- u. Gewerbefläche, ZF=Zuschlagsfläche, VMF=Vermietbare Fläche (gerundet)