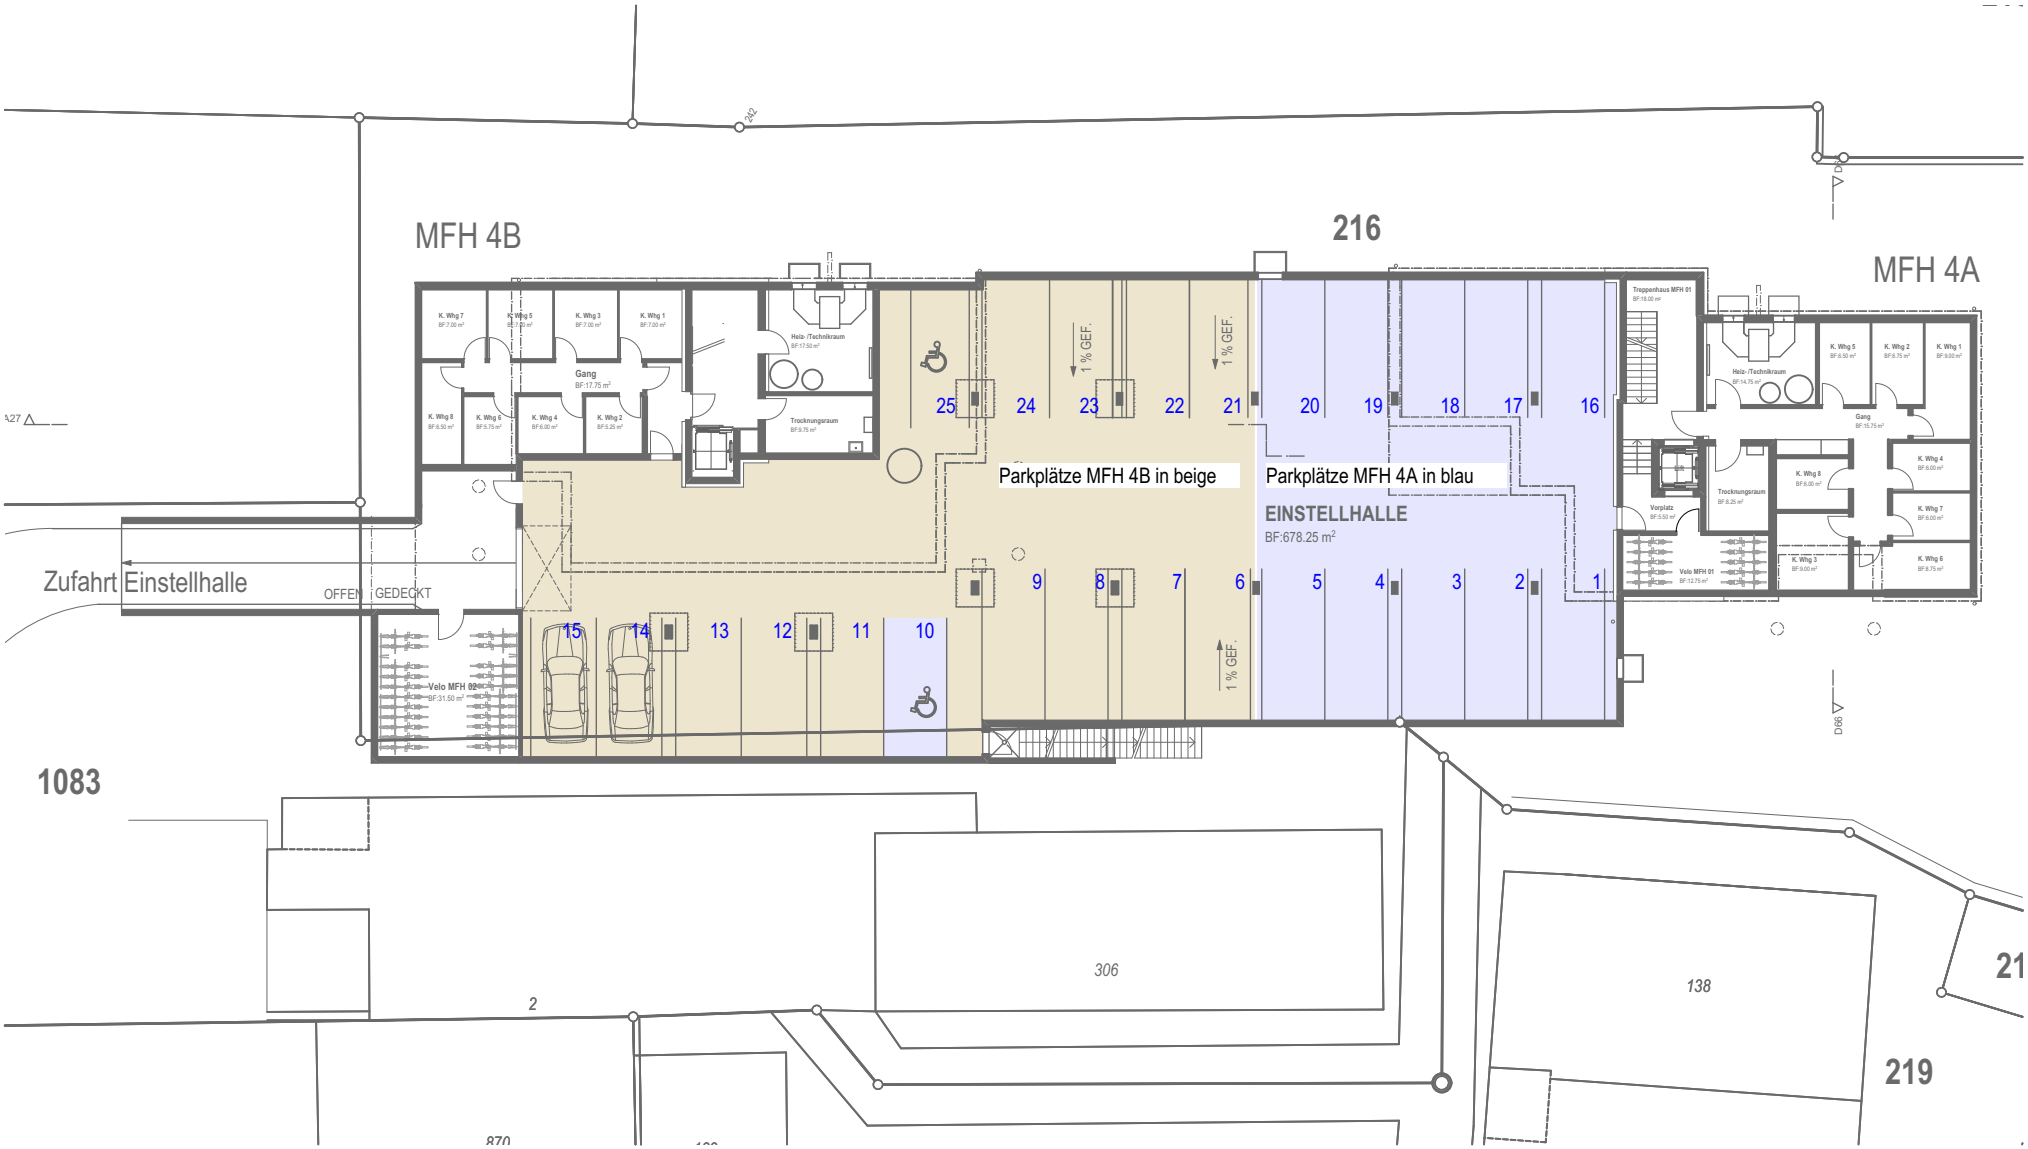

ÜBERBAUUNG LINDENPLATZ
5504 OTHMARSINGEN

Einstellhalle 1/300

22.09. 2017