


# 4. Obergeschoss

451 m<sup>2</sup>

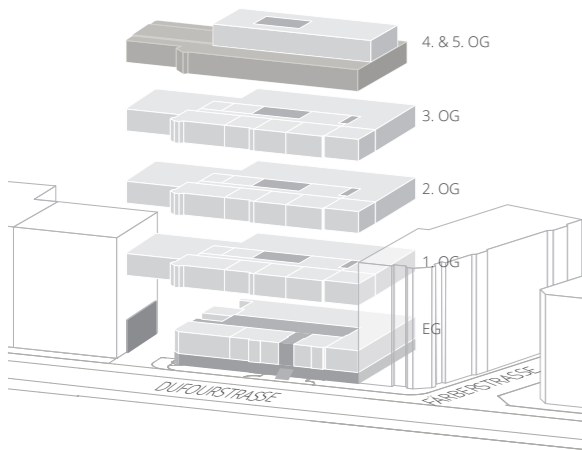


Dufour-  
strasse 49

8008 ZÜRICH

## // KURZBESCHREIB

Die beiden obersten Geschosse sind etwas ganz Besonderes: die schrägen Dachfenster und altherwürdigen Dachgauben versprühen einen reizvollen Charme. Das 4. & 5. OG sind miteinander verbunden, und durch die Galerie entsteht eine spezielle Atmosphäre. Die Lifte führen natürlich vom Empfangsbereich bis in die Galerie. Wem das noch nicht hoch genug ist, der kann von hier aus die eigene Dachterrasse begehen und sich ein Bild aus der Vogelperspektive machen.

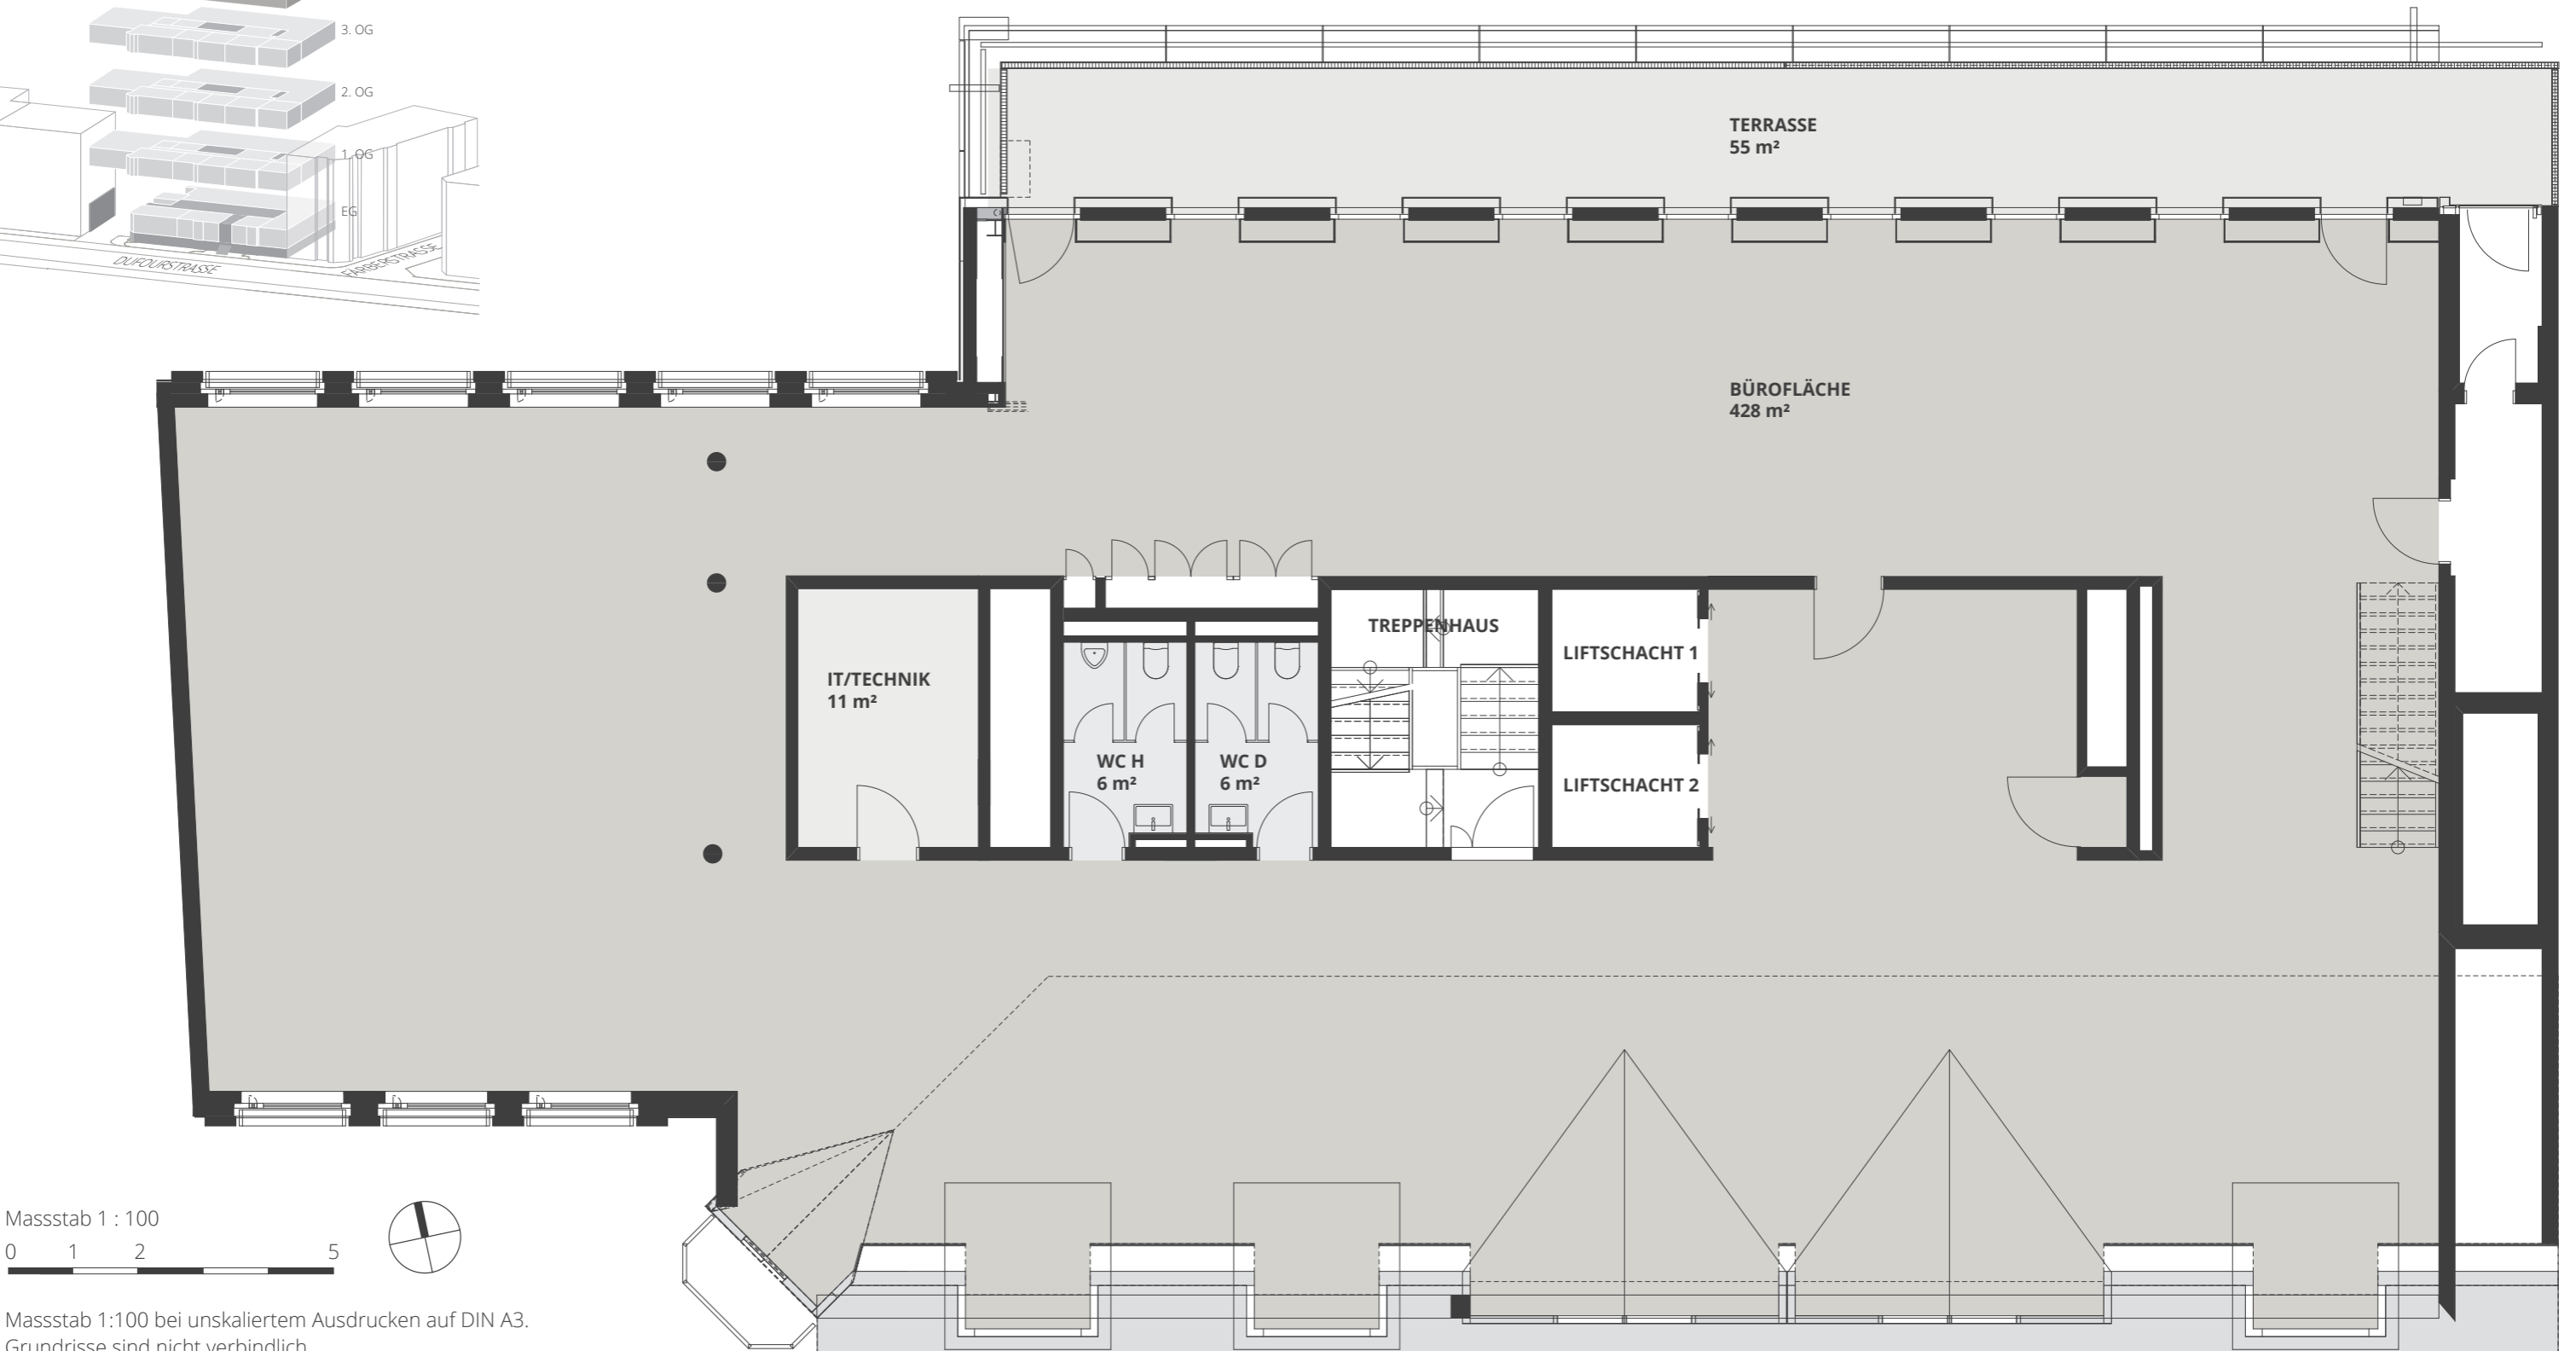

Masstab 1 : 100




Masstab 1:100 bei unskaliertem Ausdrucken auf DIN A3.  
Grundrisse sind nicht verbindlich.

DUFOURSTRASSE 49, 8008 ZÜRICH

WWW.DUFOUR49.CH

# 5. Obergeschoss

177 m<sup>2</sup>

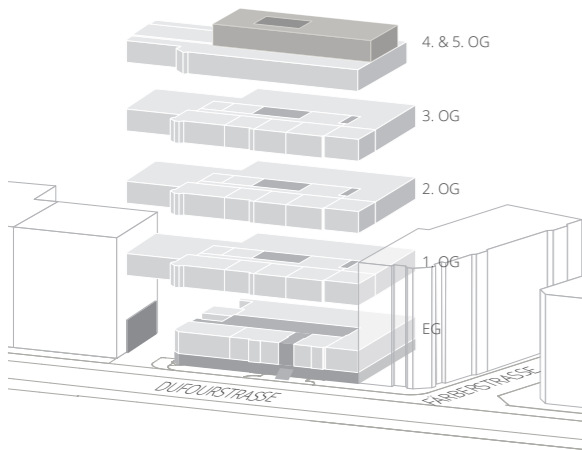


Dufour-  
strasse 49

8008 ZÜRICH

## // KURZBESCHRIEB

Die beiden obersten Geschosse sind etwas ganz Besonderes: die schrägen Dachfenster und altherwürdigen Dachgauben versprühen einen reizvollen Charme. Das 4. & 5. OG sind miteinander verbunden, und durch die Galerie entsteht eine spezielle Atmosphäre. Die Lifte führen natürlich vom Empfangsbereich bis in die Galerie. Wem das noch nicht hoch genug ist, der kann von hier aus die eigene Dachterrasse begehen und sich ein Bild aus der Vogelperspektive machen.

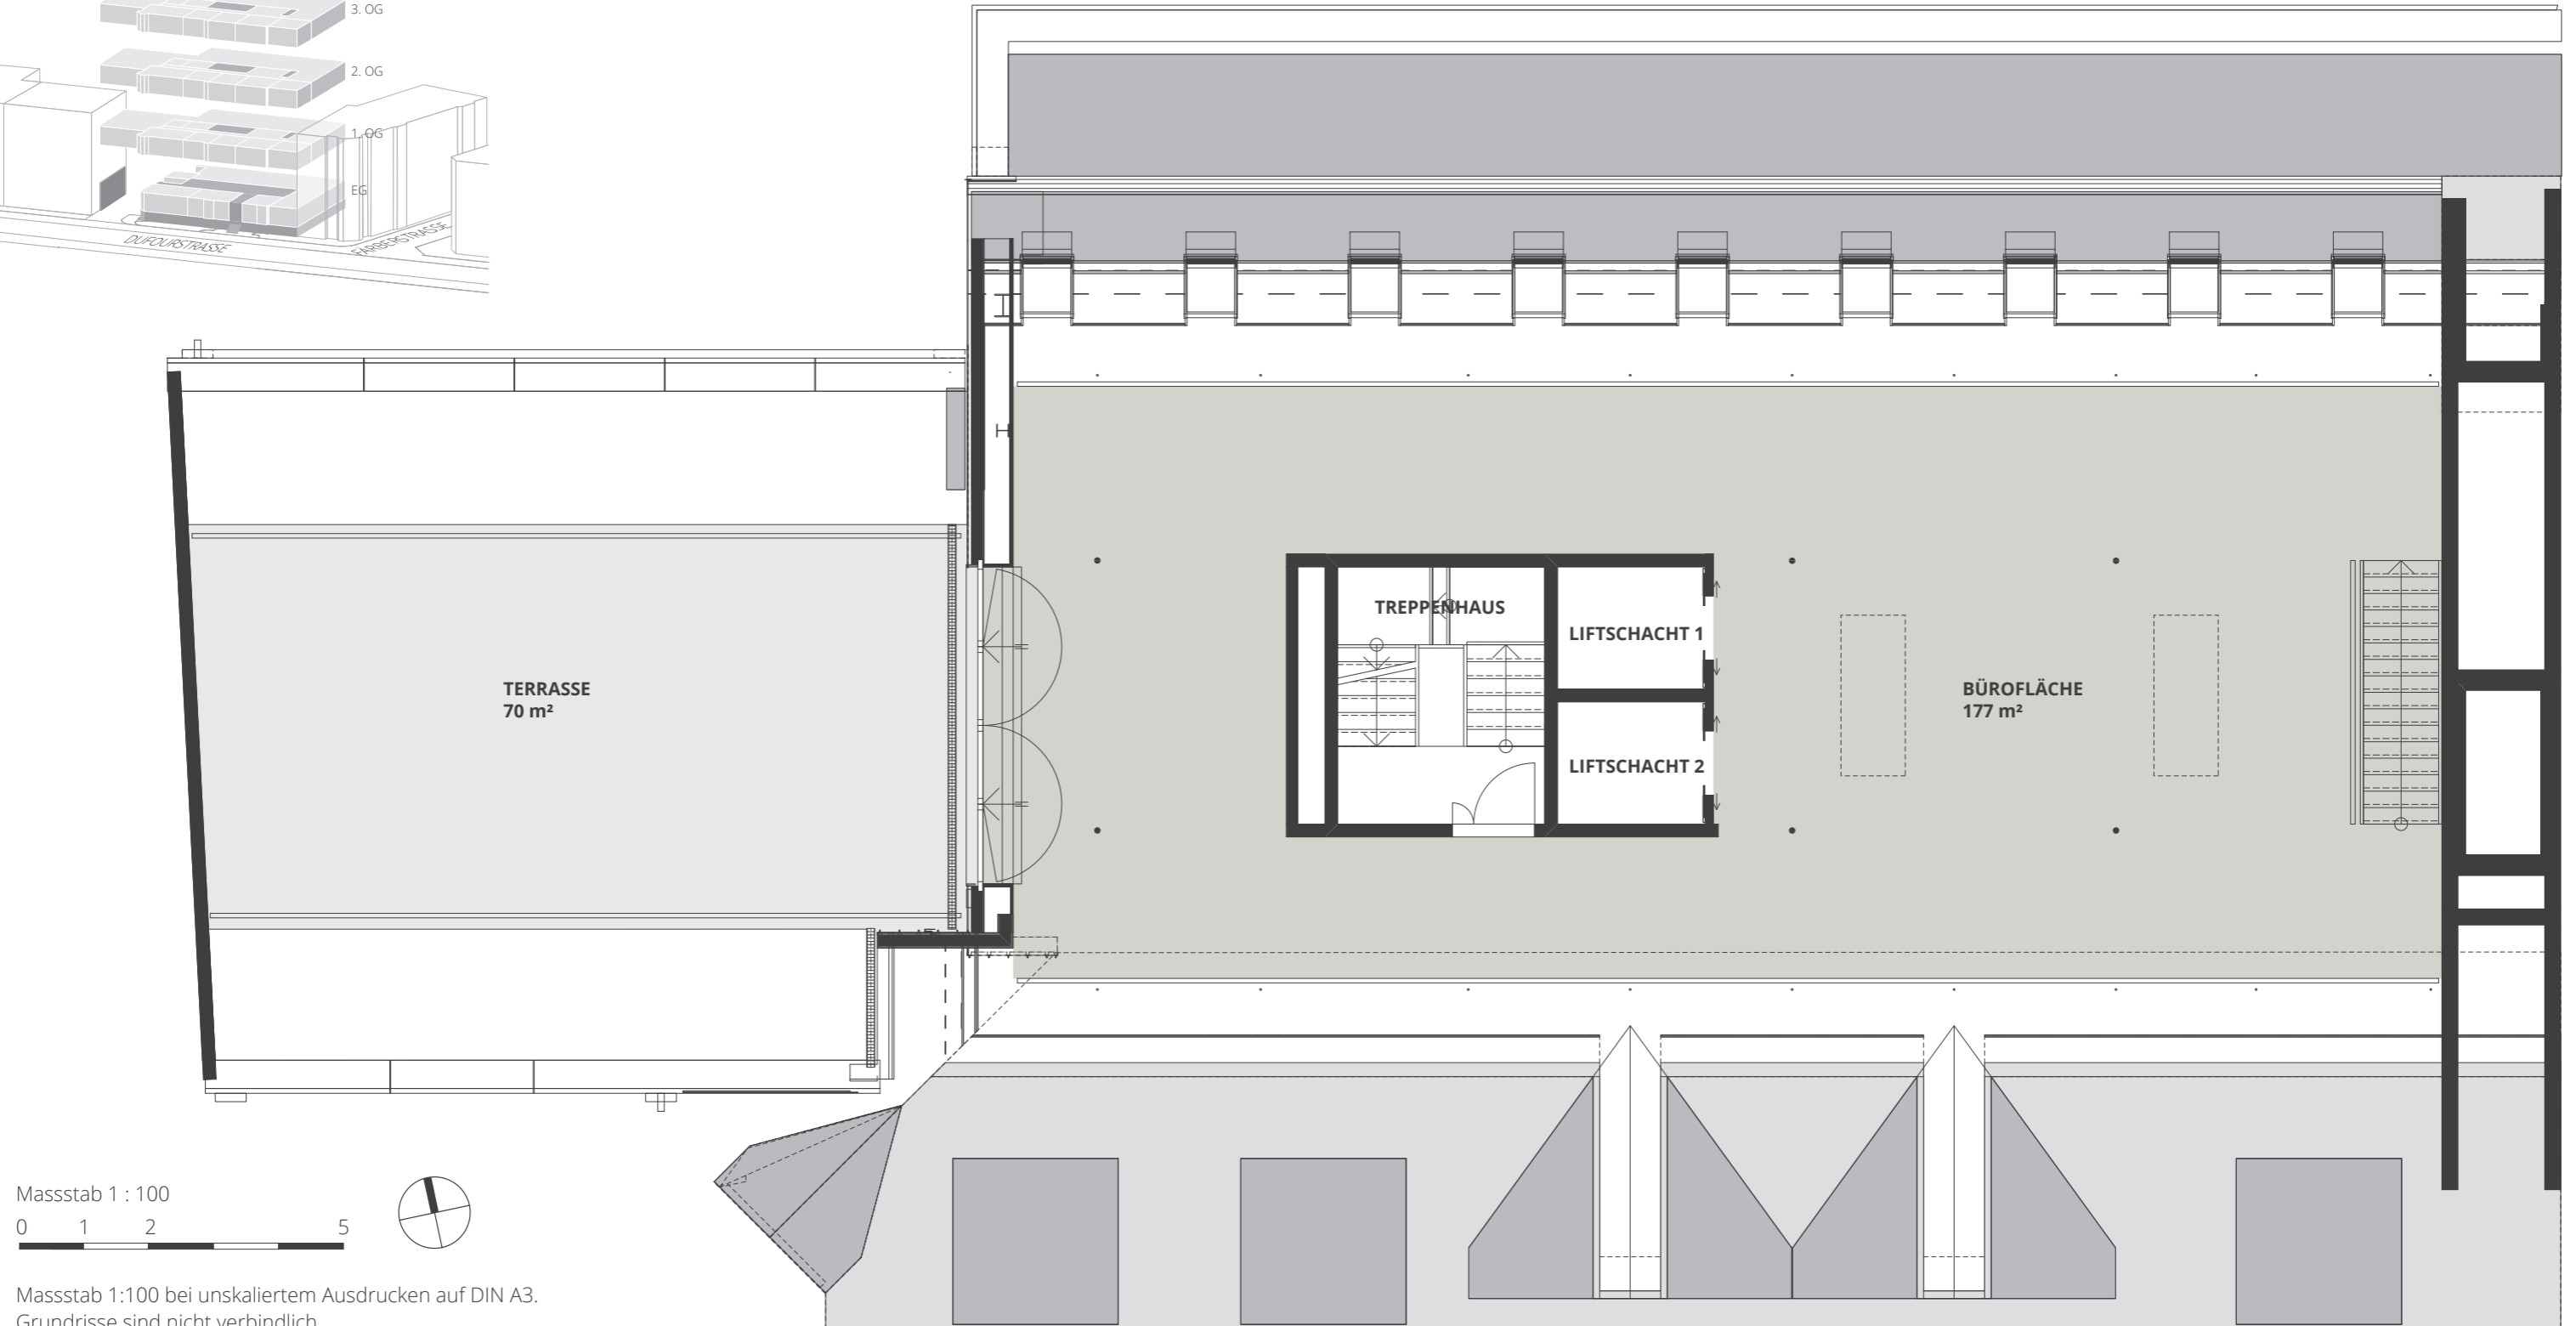

Masstab 1 : 100

0 1 2 5



Masstab 1:100 bei unskaliertem Ausdrucken auf DIN A3.  
Grundrisse sind nicht verbindlich.

DUFOURSTRASSE 49, 8008 ZÜRICH

WWW.DUFOUR49.CH