

3.-7. OBERGESCHOSS

Typ 7 | 1½ Zimmer

Wohnfläche: ca. 19 m²

Loggia: - m²

Wohnungsnummern:

3. OBERGESCHOSS

3.1

4. OBERGESCHOSS

4.1

5. OBERGESCHOSS



5.1

6. OBERGESCHOSS

6.1

7. OBERGESCHOSS

7.1

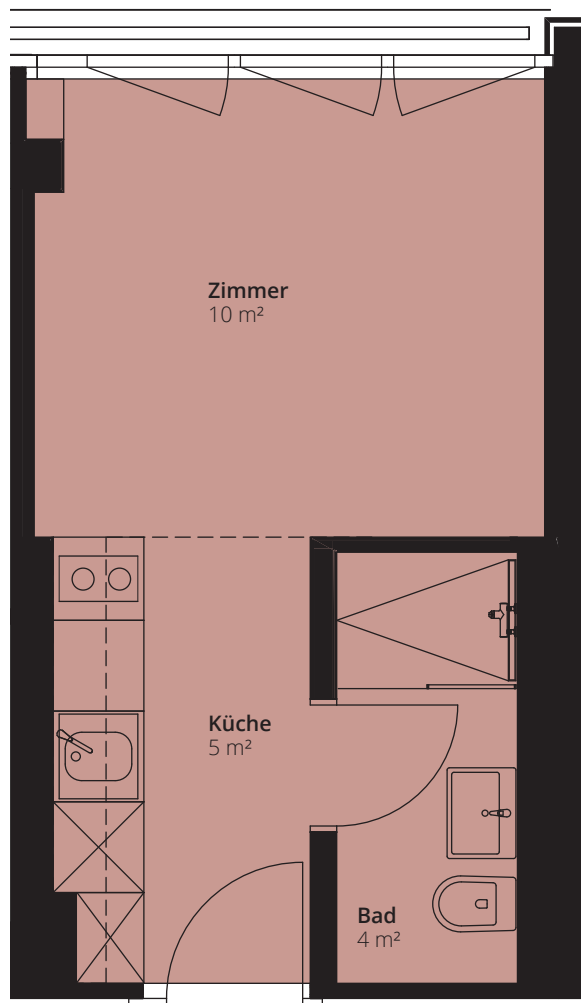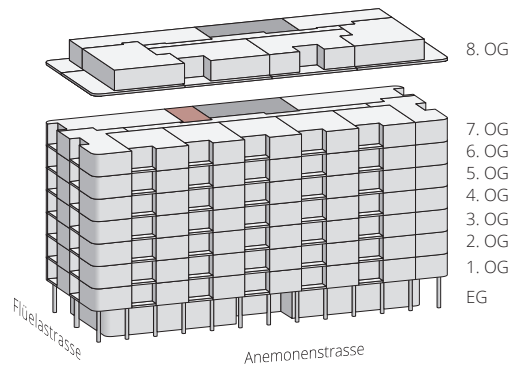

Massstab 1:50



Angaben ohne Gewähr. Änderungen bleiben vorbehalten.