
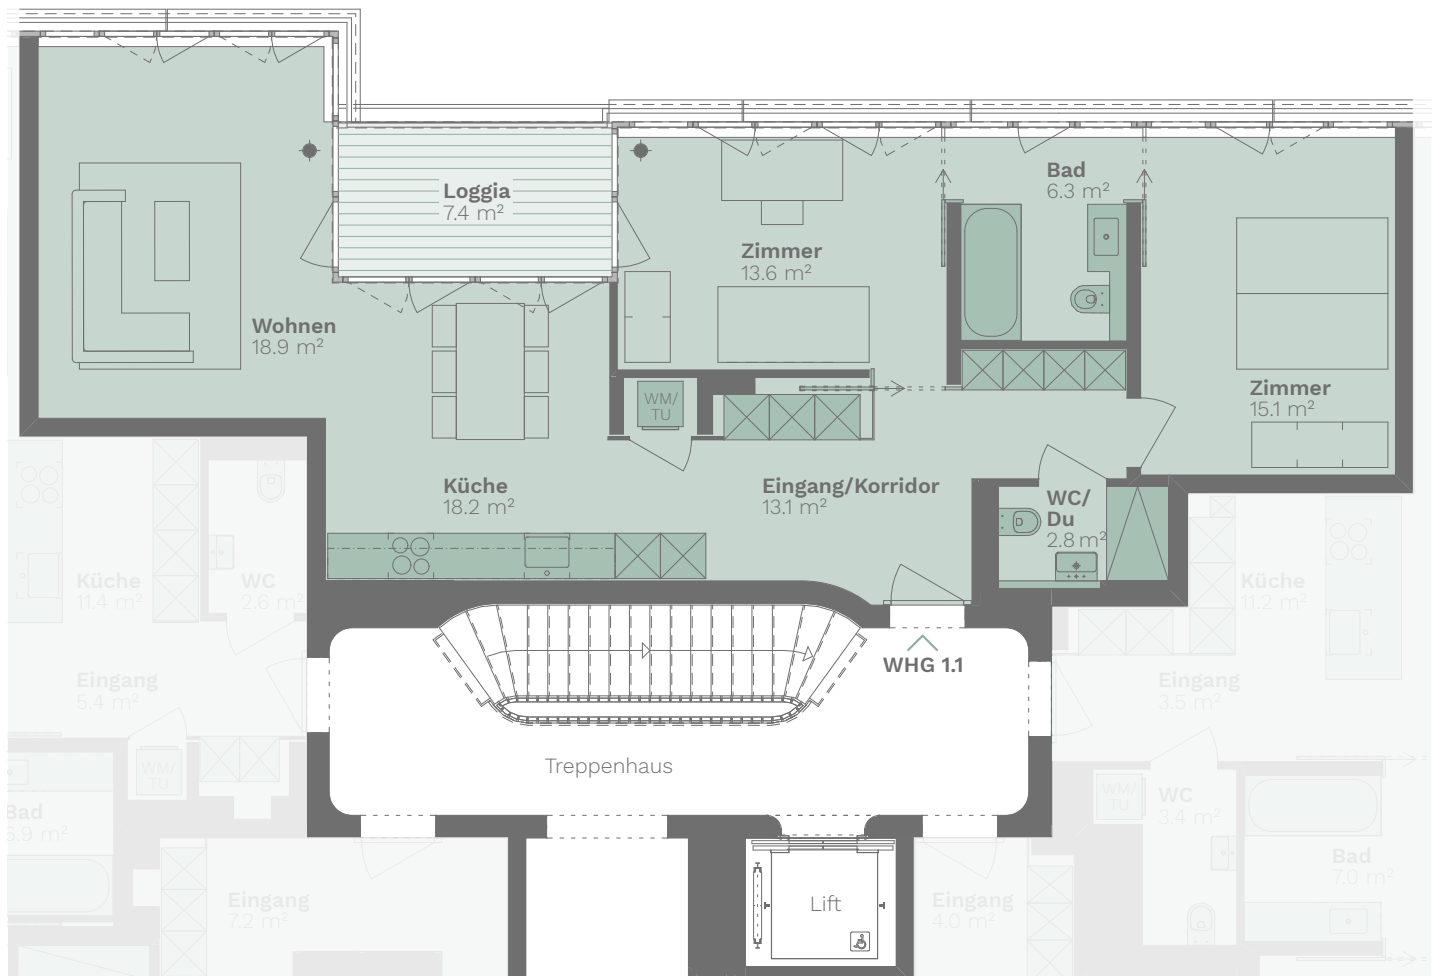


3½ Zimmer

1. – 4. OBERGESCHOSS

Wohnfläche: 88 m²
Loggia: 7 m²

Wohnungs-Nummern:
1.1 | 2.1 | 3.1 | 4.1

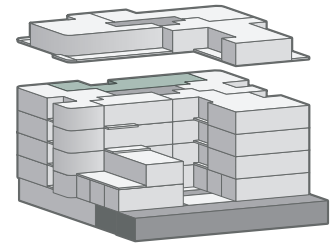

Massstab

1:100 0 1 2 5



Alle Angaben sind Circaangaben. Änderungen bleiben vorbehalten.

WWW.L73-ZÜRICH.CH