
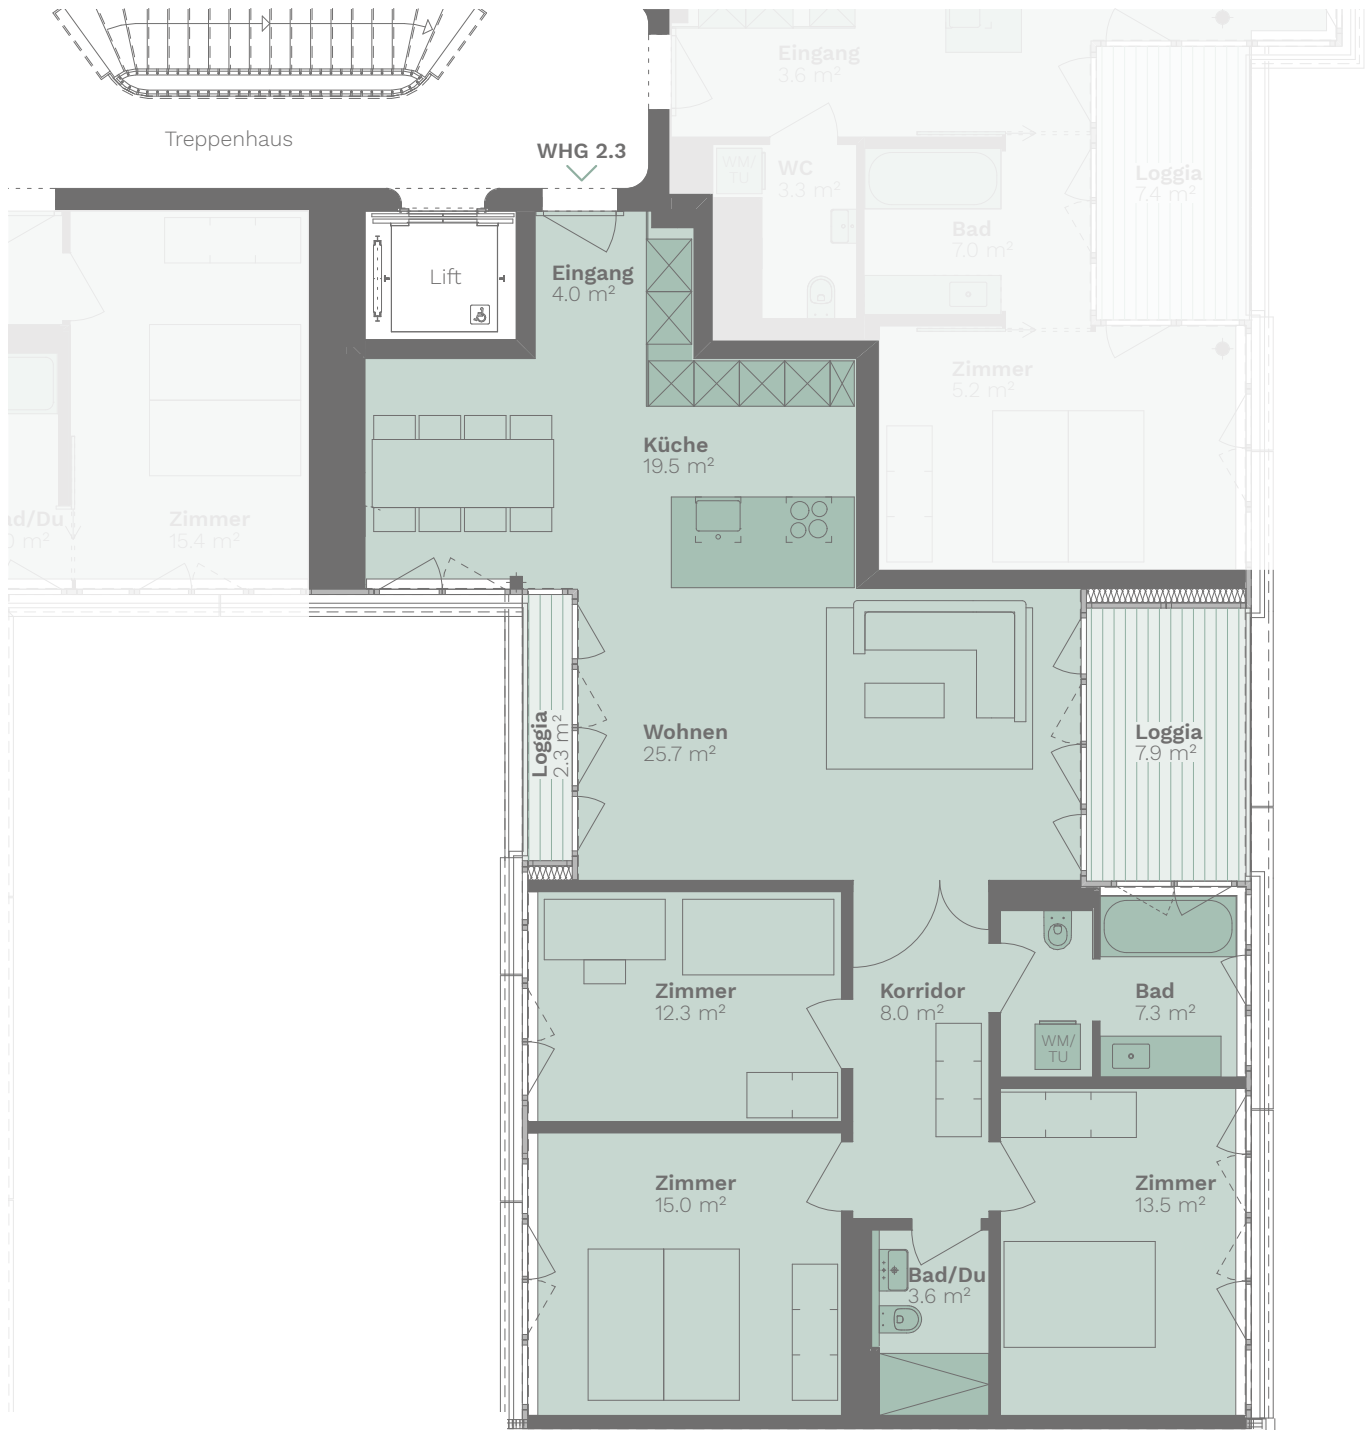


4½ Zimmer

2. - 4. OBERGESCHOSS

Wohnfläche: 109 m²
Loggias: 10 m²

Wohnungs-Nummern:
2.3 | 3.3 | 4.3

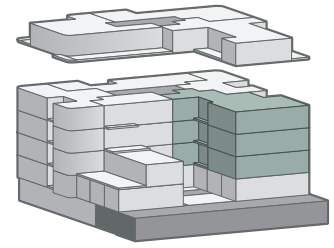

Massstab

1:100 0 1 2 5



Alle Angaben sind Circaangaben. Änderungen bleiben vorbehalten.

WWW.L73-ZÜRICH.CH