
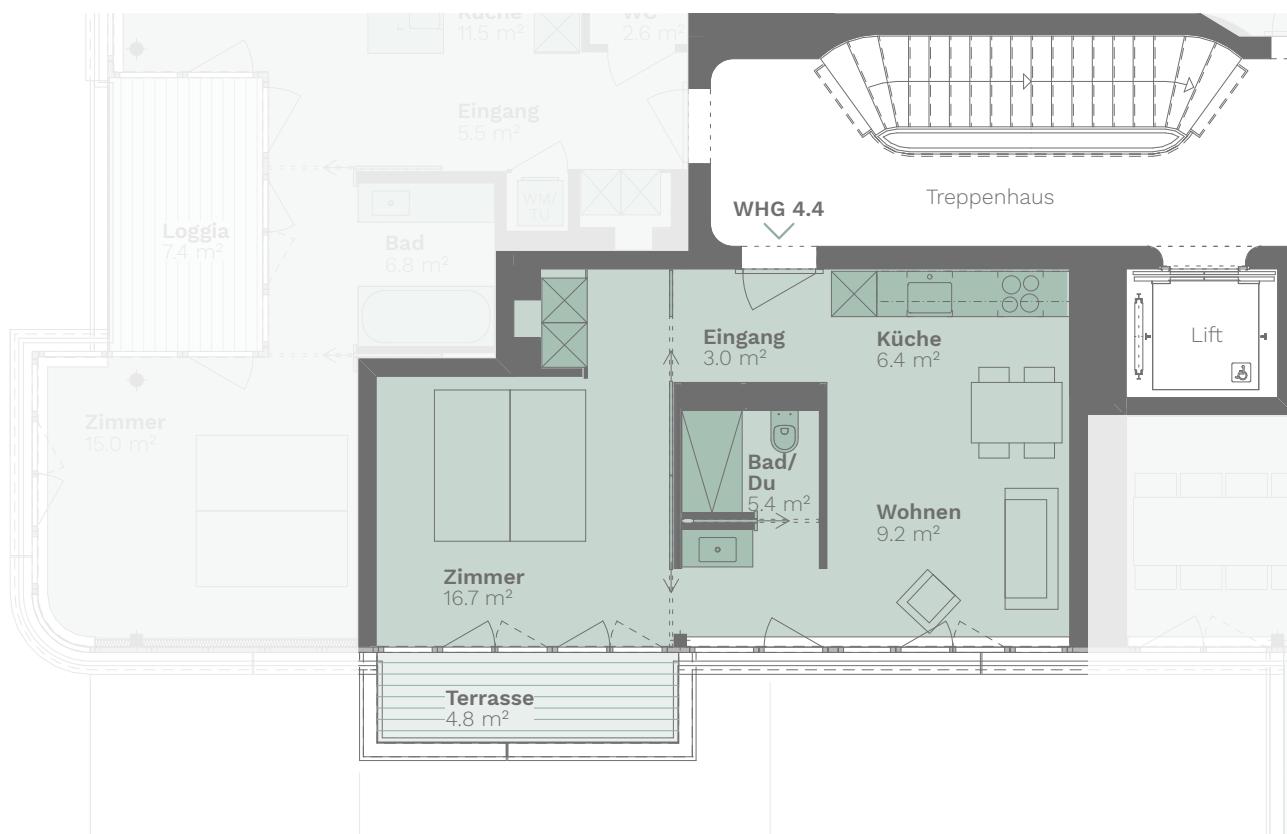


## 2 Zimmer

### 4. OBERGESCHOSS

Wohnfläche: 41 m<sup>2</sup>  
Terrasse: 5 m<sup>2</sup>

Wohnungs-Nummern:  
4.4

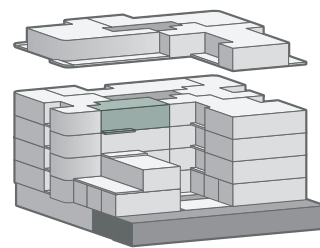

Massstab

1:100 0 1 2 5



Alle Angaben sind Circaangaben. Änderungen bleiben vorbehalten.

[WWW.L73-ZÜRICH.CH](http://WWW.L73-ZÜRICH.CH)