
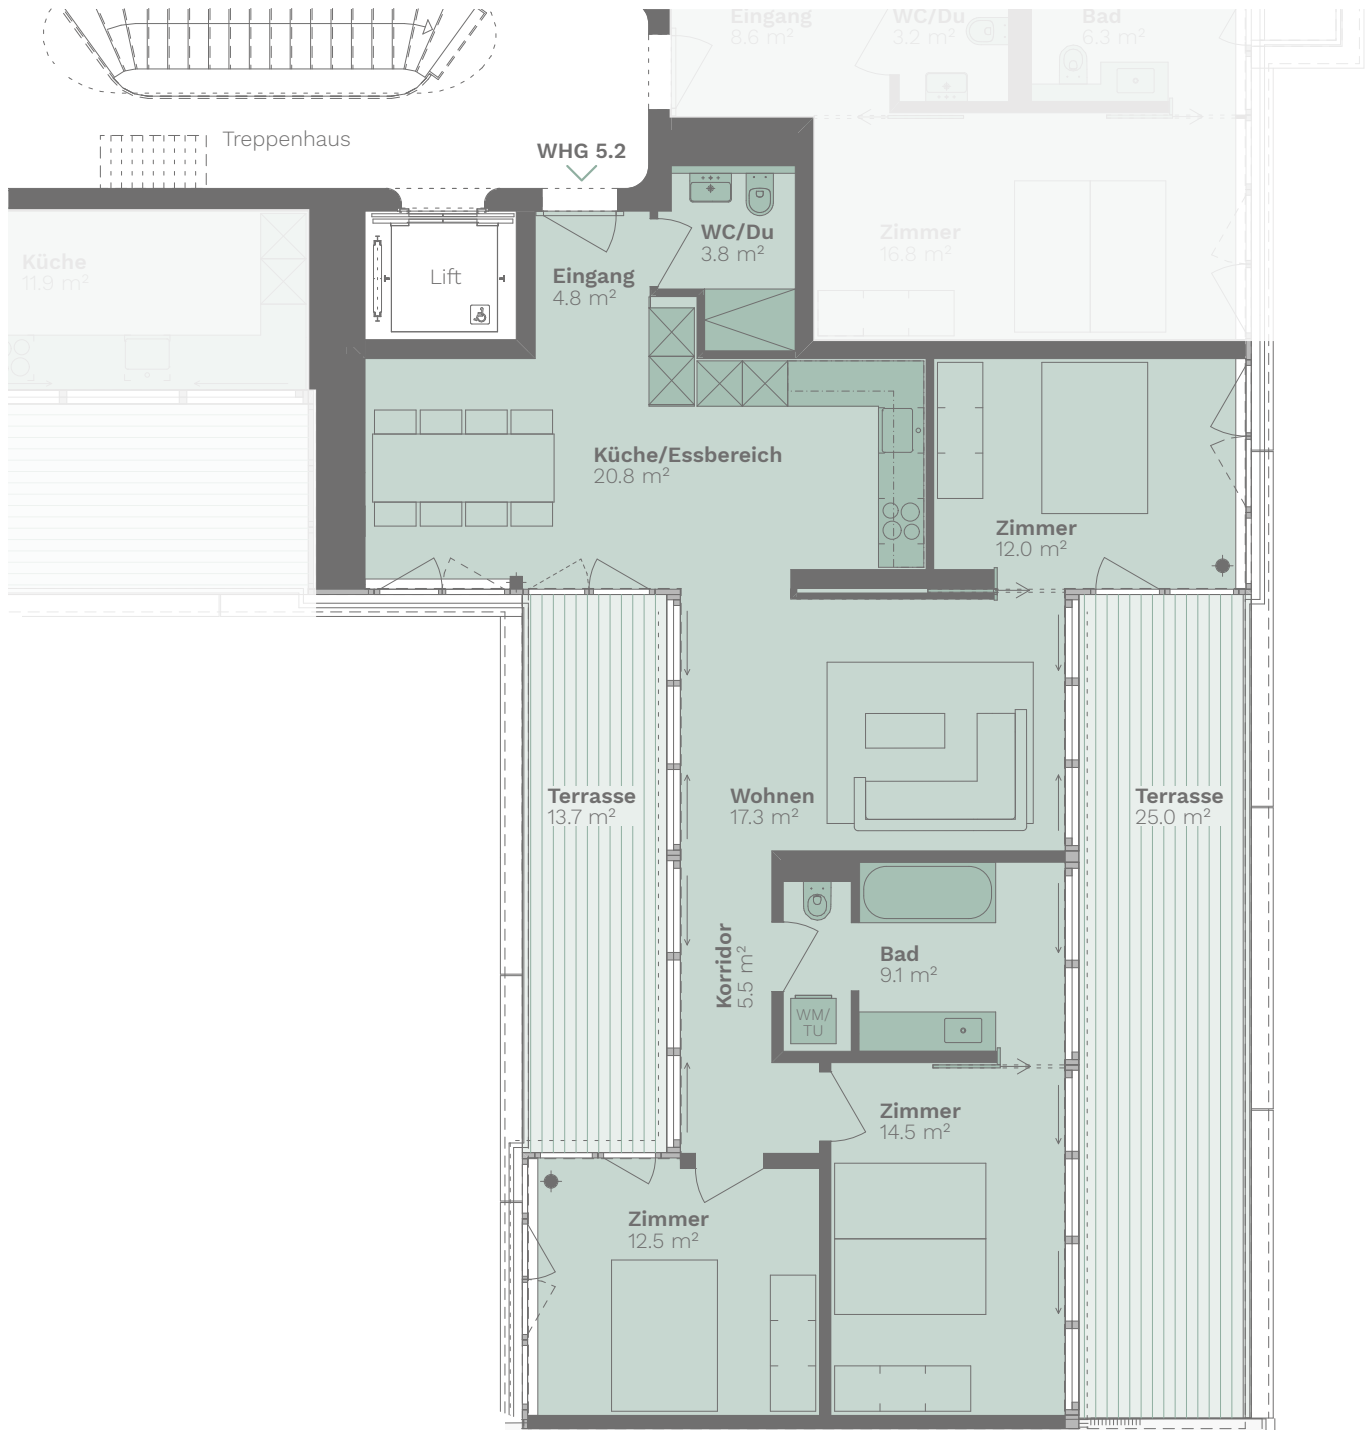


4½ Zimmer

5. OBERGESCHOSS

Wohnfläche: 100 m²
Terrassen: 39 m²

Wohnungs-Nummern:
5.2

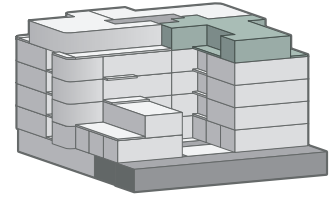

Massstab

1:100 0 1 2 5



Alle Angaben sind Circaangaben. Änderungen bleiben vorbehalten.

WWW.L73-ZÜRICH.CH