
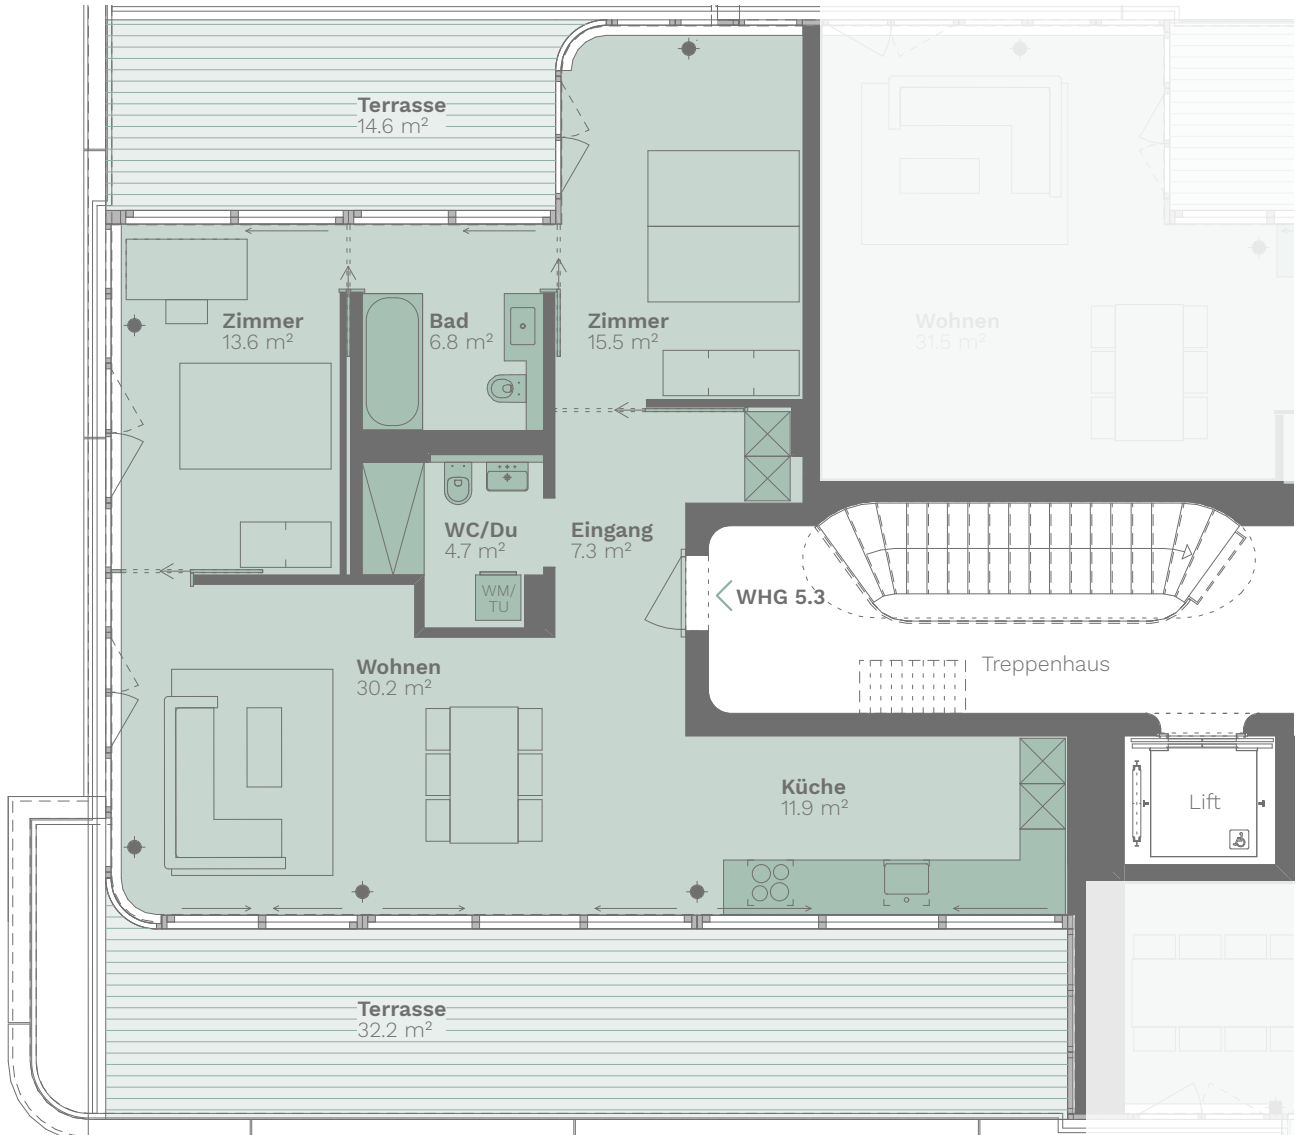


## 3½ Zimmer

### 5. OBERGESCHOSS

Wohnfläche: 90 m<sup>2</sup>  
Terrassen: 47 m<sup>2</sup>

Wohnungs-Nummern:  
5.3

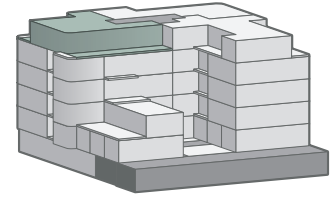

Massstab

1:100 0 1 2 5



Alle Angaben sind Circaangaben. Änderungen bleiben vorbehalten.

[WWW.L73-ZÜRICH.CH](http://WWW.L73-ZÜRICH.CH)