


Dachgeschoss

Wohnungs-Nr. 07


Wohnfläche Netto 86.0 m²

Wohnfläche Brutto 108.5 m²

Terrasse 7.5 m²

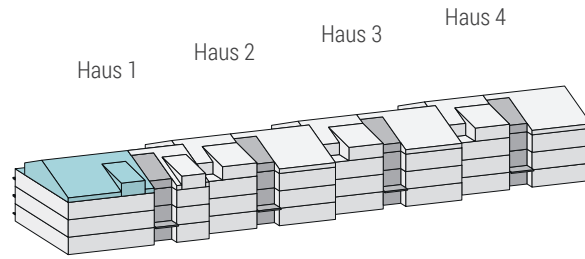

3½

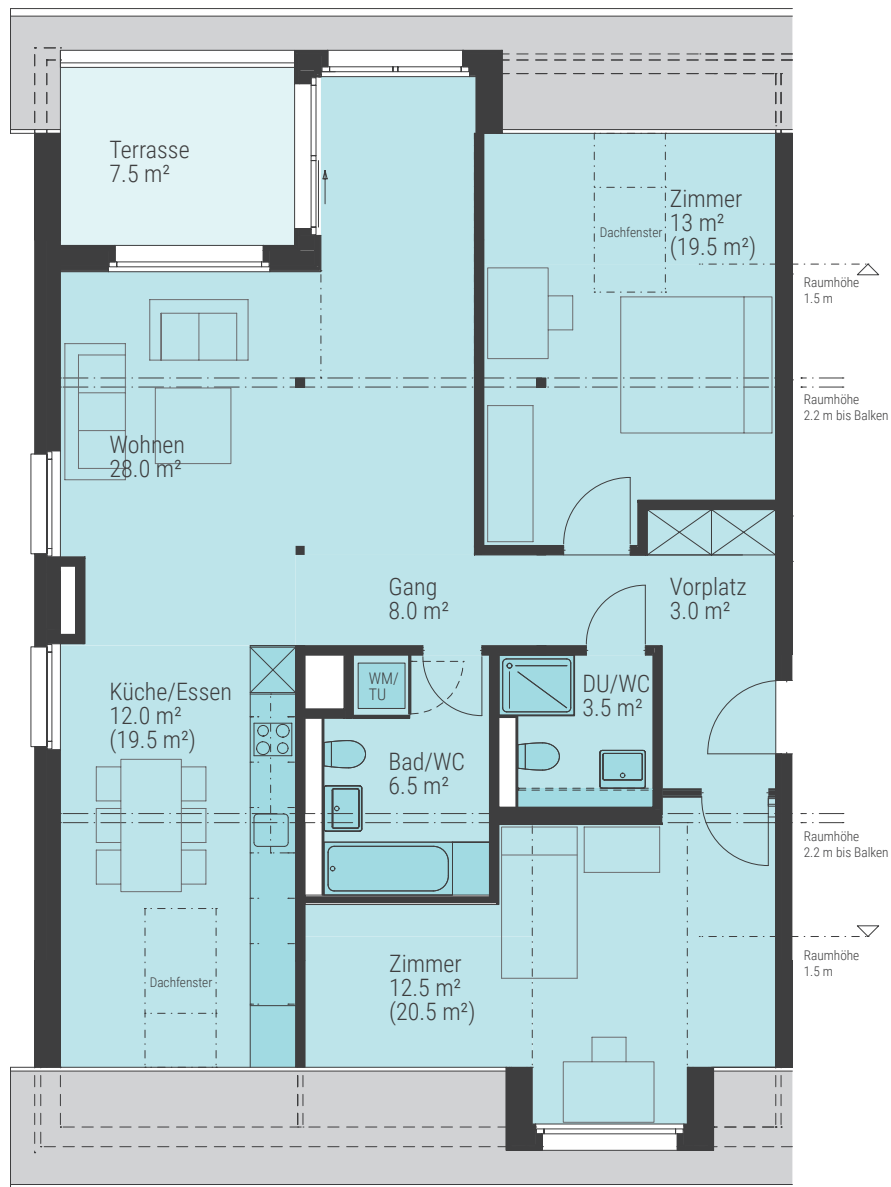

HAUS 1 – IM GRÜNTAL 19

Irrtümer und Änderungen bleiben vorbehalten.

Massstab 1:100



WWW.IM-GRUENTAL.CH