
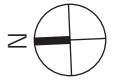


Die einzelnen Geschosse können mit den darunter- oder darüberliegenden Geschossen zu einer grösseren Fläche zusammengelegt werden.

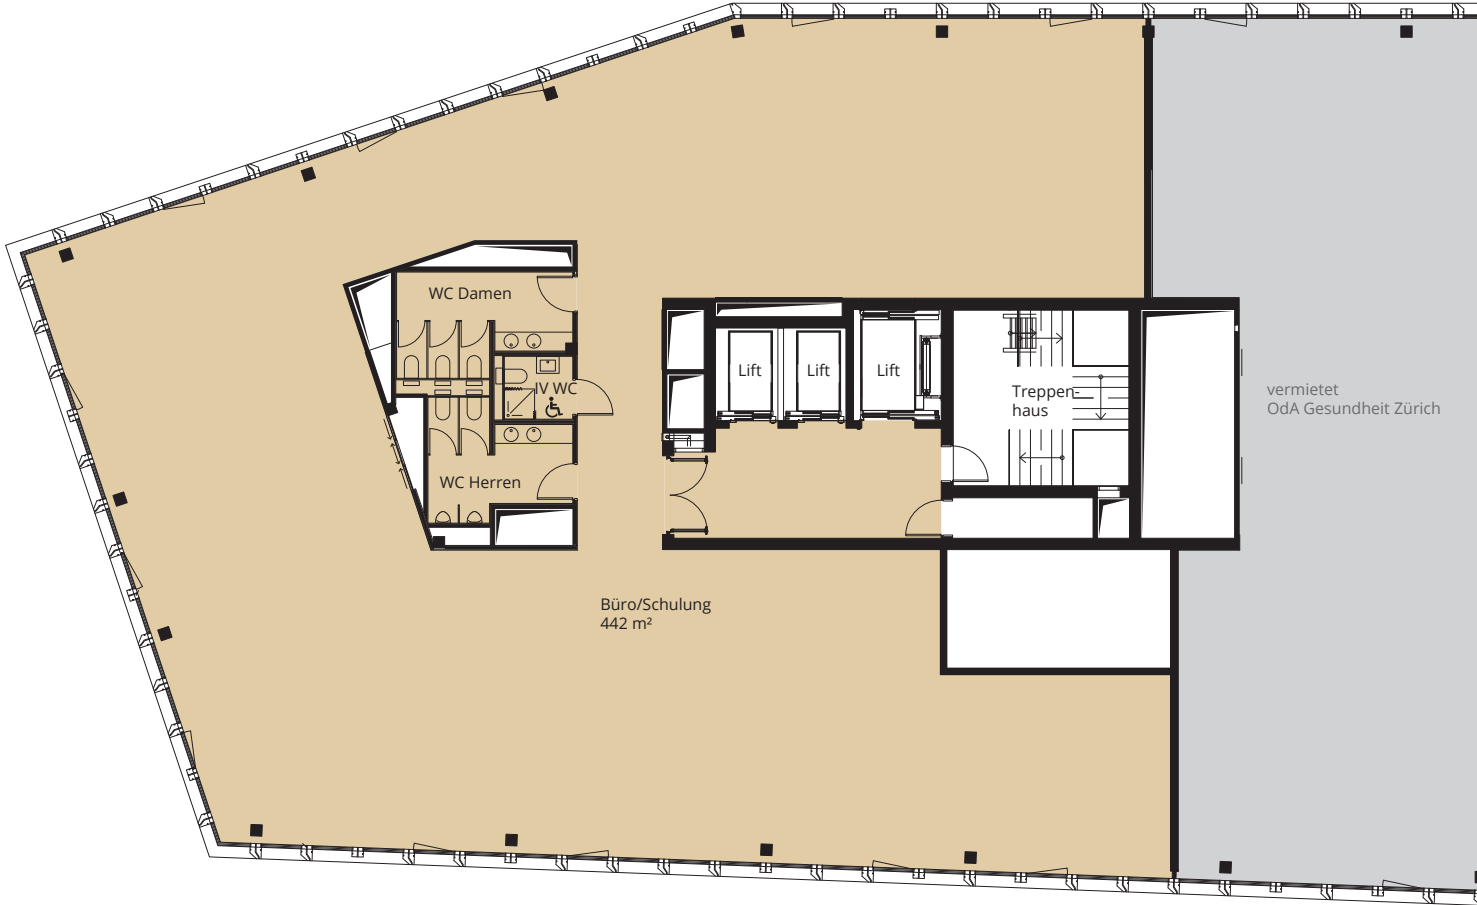

M 1:200 0 1 10 10M

Bei unskaliertem Ausdruck auf DIN A4

Alle Quadratmeter-Angaben sind ca.-Angaben. Änderungen und Abweichungen gegenüber den publizierten Angaben bleiben ausdrücklich vorbehalten. Keine Haftung.

PERGAMINI
GREENCITY 2014 SÜD

vermietet
OdA
Gesundheit Zürich

GESCHOSS 10. OG

442 m²

www.pergamin2.ch