
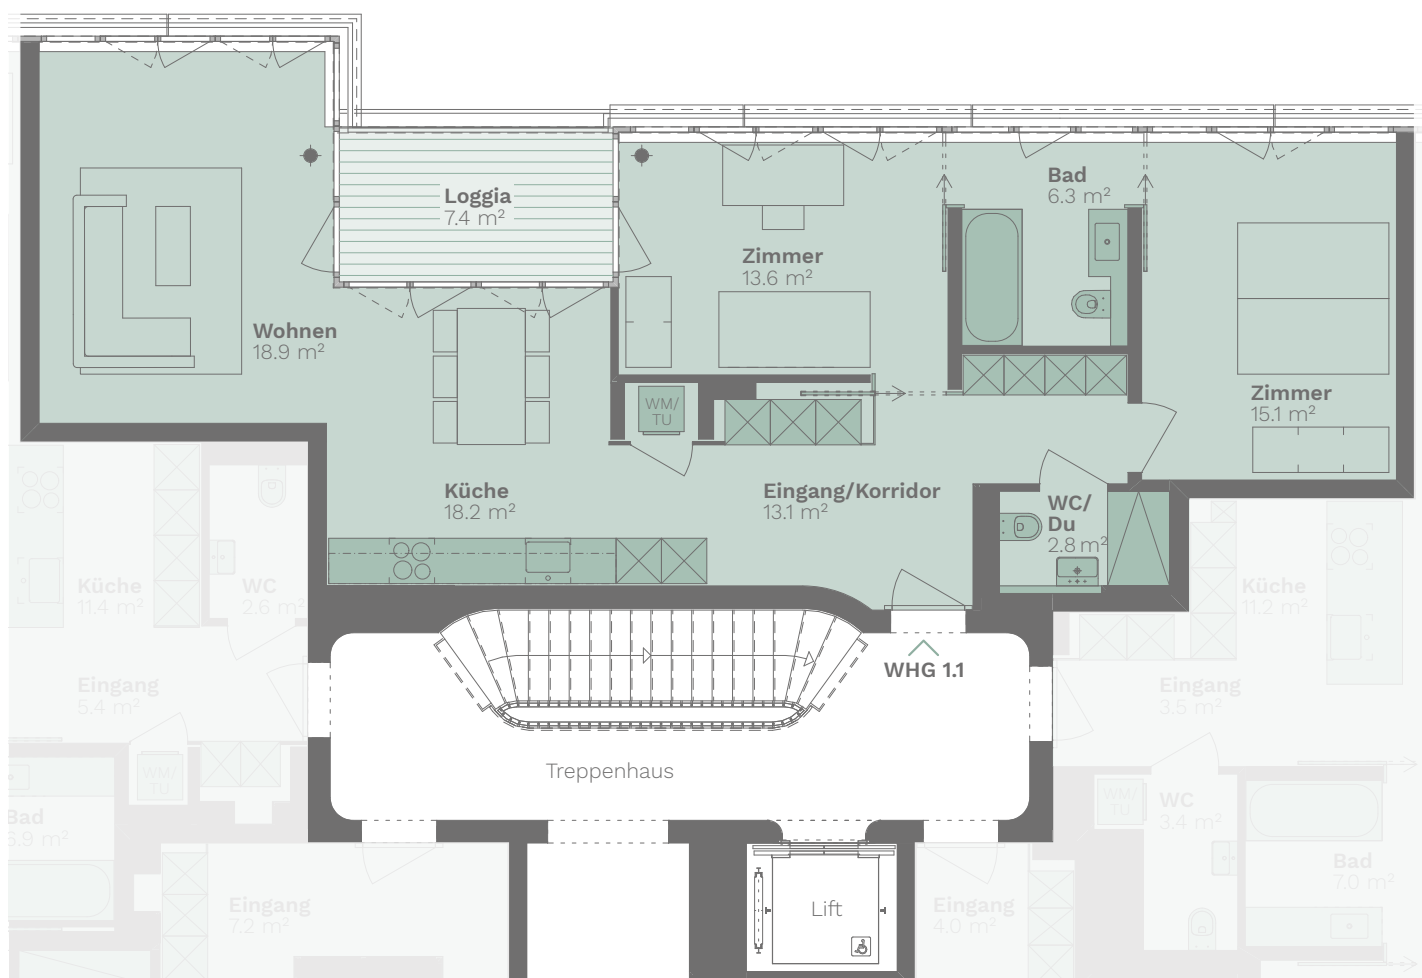


3½ Zimmer

1. – 4. OBERGESCHOSS

Wohnfläche: 88 m²
Loggia: 7 m²

Wohnungs-Nummern:
1.1 | 2.1 | 3.1 | 4.1

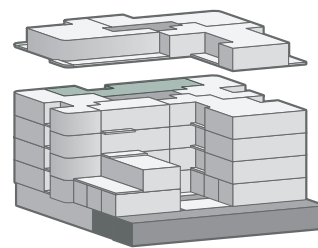

Massstab

1:100 0 1 2 5



Alle Angaben sind Circaangaben. Änderungen bleiben vorbehalten.

WWW.L73-ZÜRICH.CH



2½ Zimmer

1. – 4. OBERGESCHOSS

Wohnfläche: 68 m²
Loggia: 7 m²

Wohnungs-Nummern:
1.2 | 2.2 | 3.2 | 4.2

L73
ZÜRICH

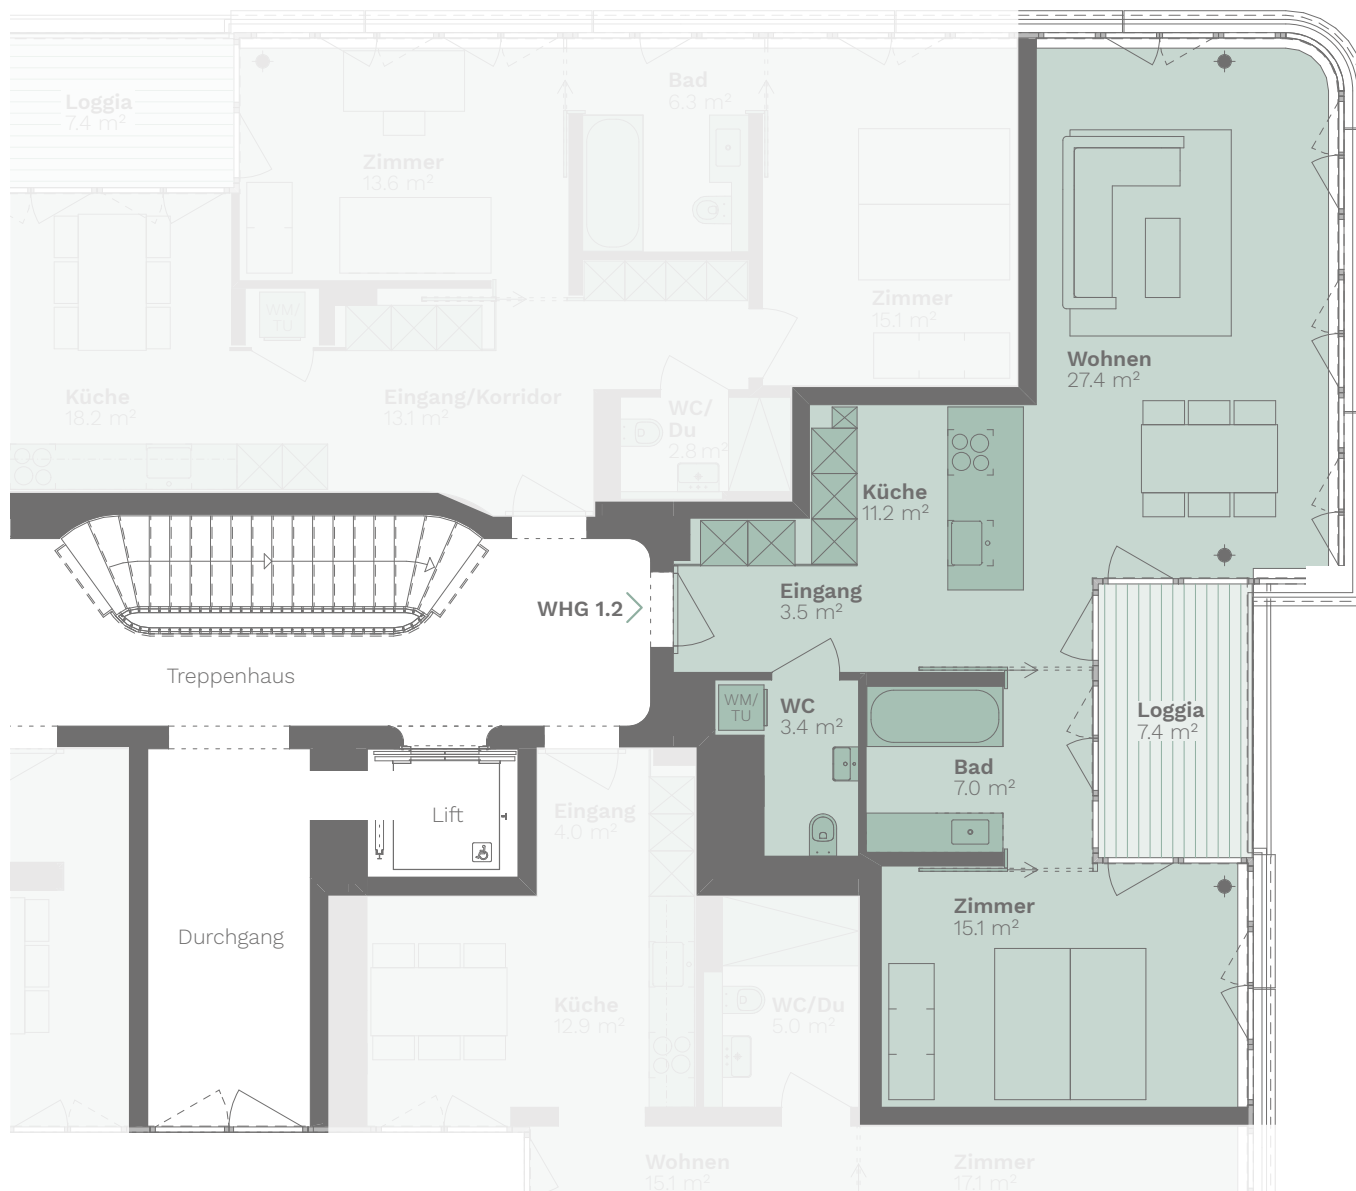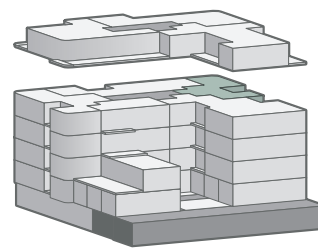

Massstab

1:100 0 1 2 5



Alle Angaben sind Circaangaben. Änderungen bleiben vorbehalten.

WWW.L73-ZÜRICH.CH


2½ Zimmer

1. OBERGESCHOSS

Wohnfläche: 54 m²

Wohnungs-Nummern:

1.3

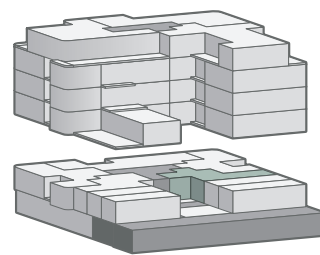

Massstab

1:100 0 1 2 5



Alle Angaben sind Circaangaben. Änderungen bleiben vorbehalten.

WWW.L73-ZÜRICH.CH


2½ Zimmer

1. OBERGESCHOSS

Wohnfläche: 56 m²

Wohnungs-Nummern:

1.4

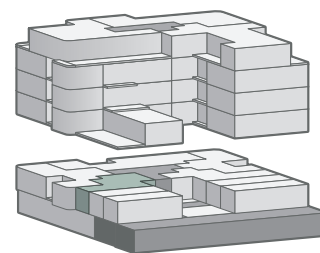

Massstab

1:100



Alle Angaben sind Circaangaben. Änderungen bleiben vorbehalten.



WWW.L73-ZÜRICH.CH

2½ Zimmer

1. – 4. OBERGESCHOSS

Wohnfläche: 69 m²
Loggia: 7 m²

Wohnungs-Nummern:
1.5 | 2.5 | 3.5 | 4.5

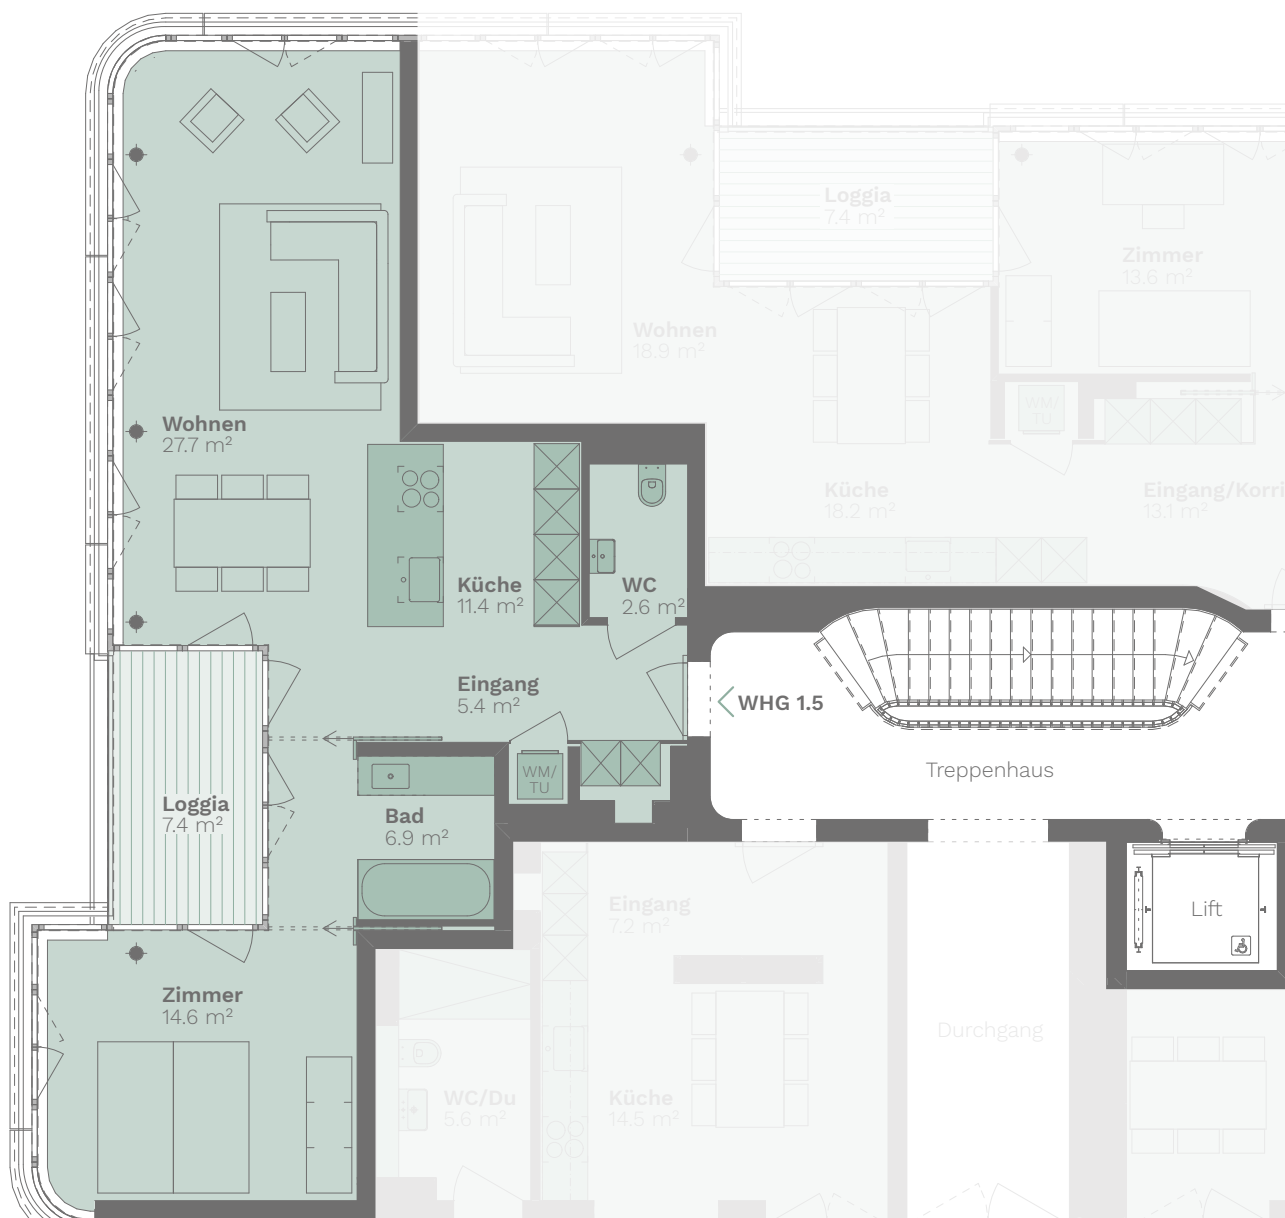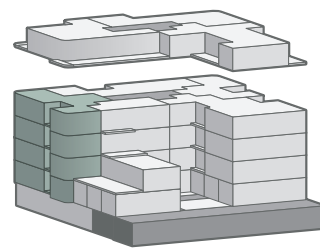

Massstab

1:100 0 1 2 5



Alle Angaben sind Circaangaben. Änderungen bleiben vorbehalten.

WWW.L73-ZÜRICH.CH



1½ Zimmer

1. OBERGESCHOSS

Wohnfläche: 31 m²

Wohnungs-Nummern:

1.6

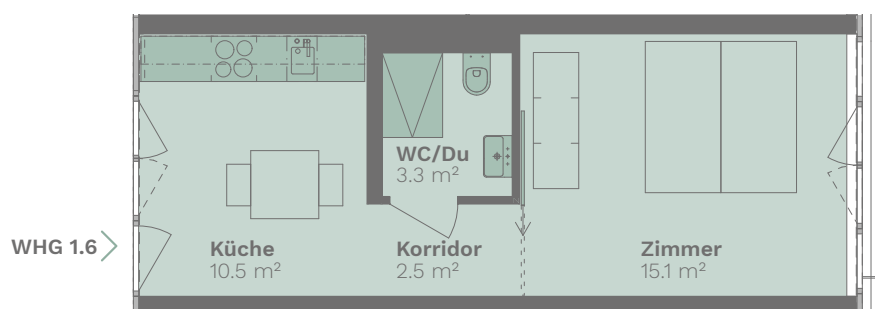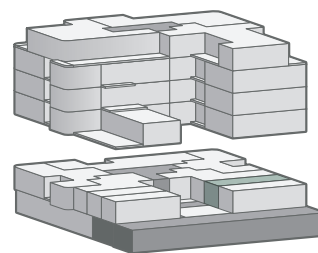

Massstab

1:100 0 1 2 5



Alle Angaben sind Circaangaben. Änderungen bleiben vorbehalten.

WWW.L73-ZÜRICH.CH



1½ Zimmer

1. OBERGESCHOSS

Wohnfläche: 31 m²

Wohnungs-Nummern:

1.7

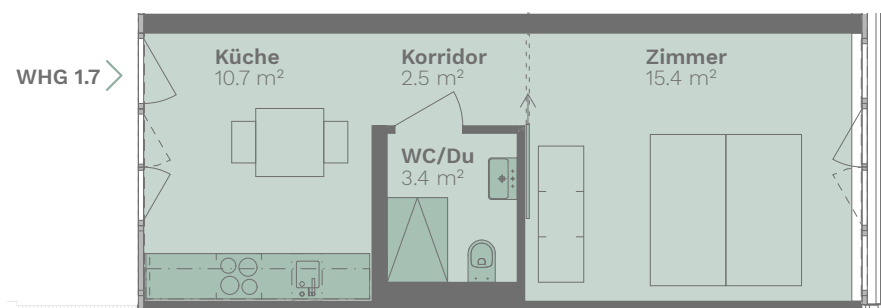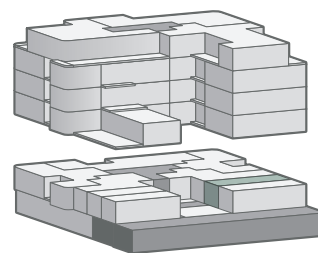

Massstab

1:100 0 1 2 5



Alle Angaben sind Circaangaben. Änderungen bleiben vorbehalten.

WWW.L73-ZÜRICH.CH



1½ Zimmer

1. OBERGESCHOSS

Wohnfläche: 27 m²

Wohnungs-Nummern:

1.8

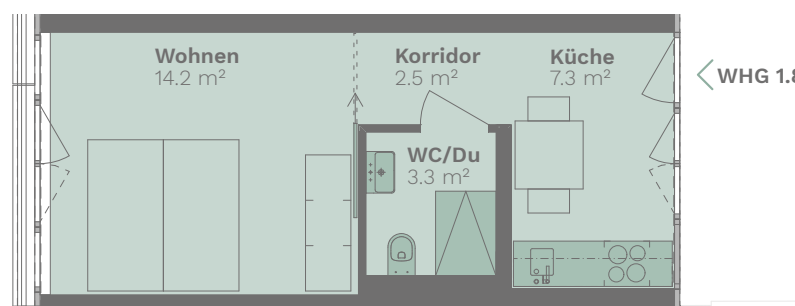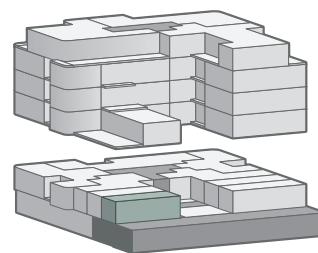

Massstab

1:100 0 1 2 5



Alle Angaben sind Circaangaben. Änderungen bleiben vorbehalten.

WWW.L73-ZÜRICH.CH



1½ Zimmer

1. OBERGESCHOSS

Wohnfläche: 27 m²

Wohnungs-Nummern:

1.9

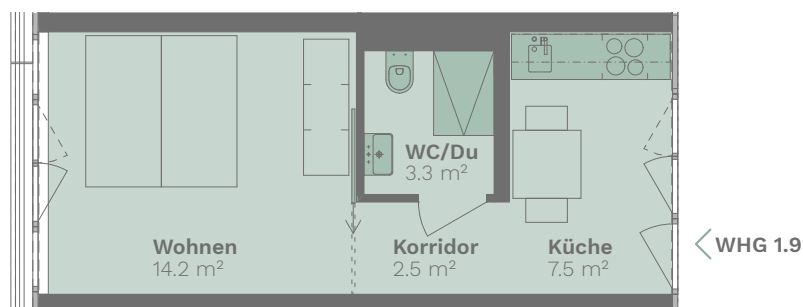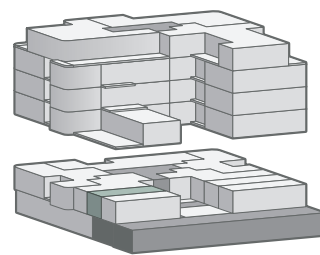

Massstab

1:100 0 1 2 5



Alle Angaben sind Circaangaben. Änderungen bleiben vorbehalten.



WWW.L73-ZÜRICH.CH

4½ Zimmer

2. – 4. OBERGESCHOSS

Wohnfläche: 109 m²
Loggias: 10 m²

Wohnungs-Nummern:
2.3 | 3.3 | 4.3

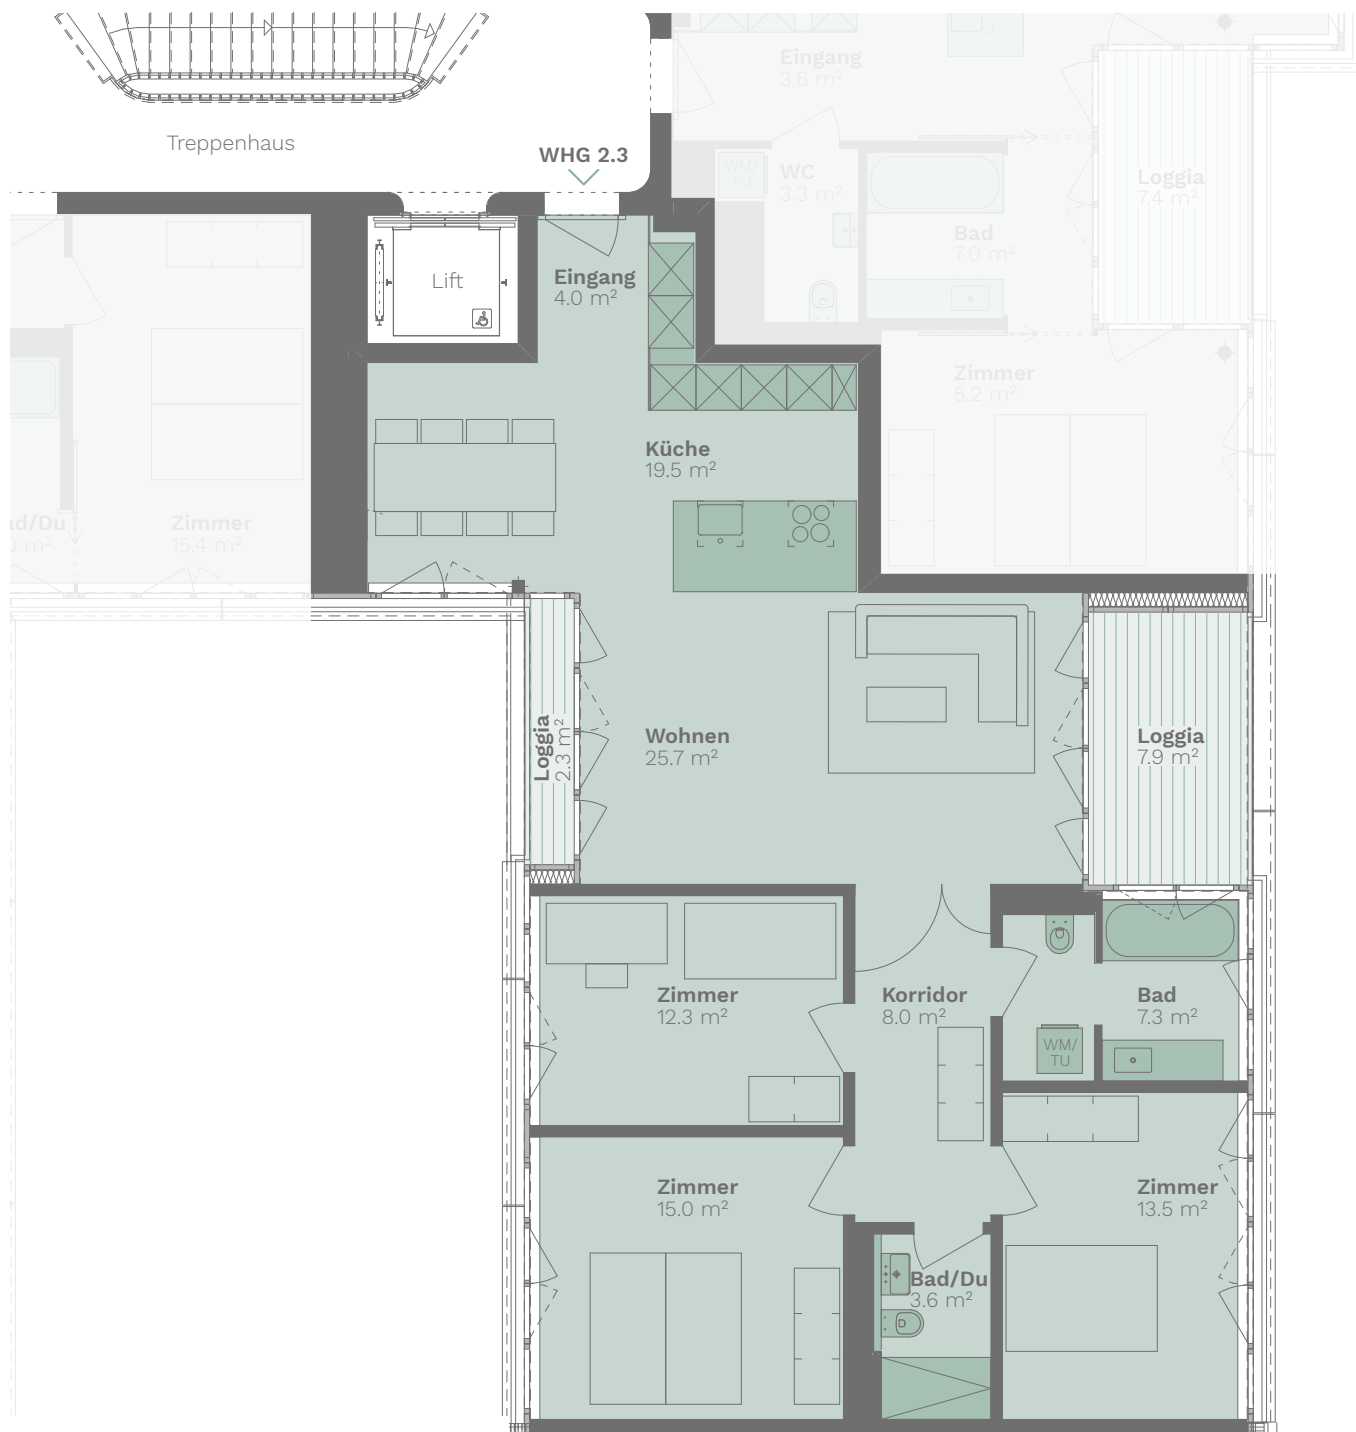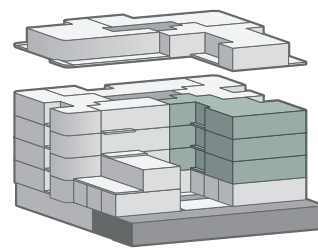

Massstab

1:100 0 1 2 5



Alle Angaben sind Circaangaben. Änderungen bleiben vorbehalten.

WWW.L73-ZÜRICH.CH

4½ Zimmer


2. OBERGESCHOSS

Wohnfläche: 88 m²

Terrasse: 39 m²

Wohnungs-Nummern:

2.4

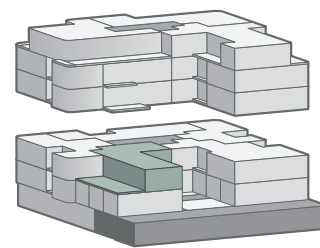

Massstab

1:100 0 1 2 5



Alle Angaben sind Circaangaben. Änderungen bleiben vorbehalten.


WWW.L73-ZÜRICH.CH

2 Zimmer

3. OBERGESCHOSS

Wohnfläche: 41 m²
Terrasse: 12 m²

Wohnungs-Nummern:
3.4

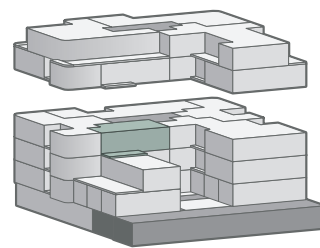

Massstab

1:100 0 1 2 5



Alle Angaben sind Circaangaben. Änderungen bleiben vorbehalten.



WWW.L73-ZÜRICH.CH

2 Zimmer

4. OBERGESCHOSS

Wohnfläche: 41 m²
Terrasse: 5 m²

Wohnungs-Nummern:
4.4

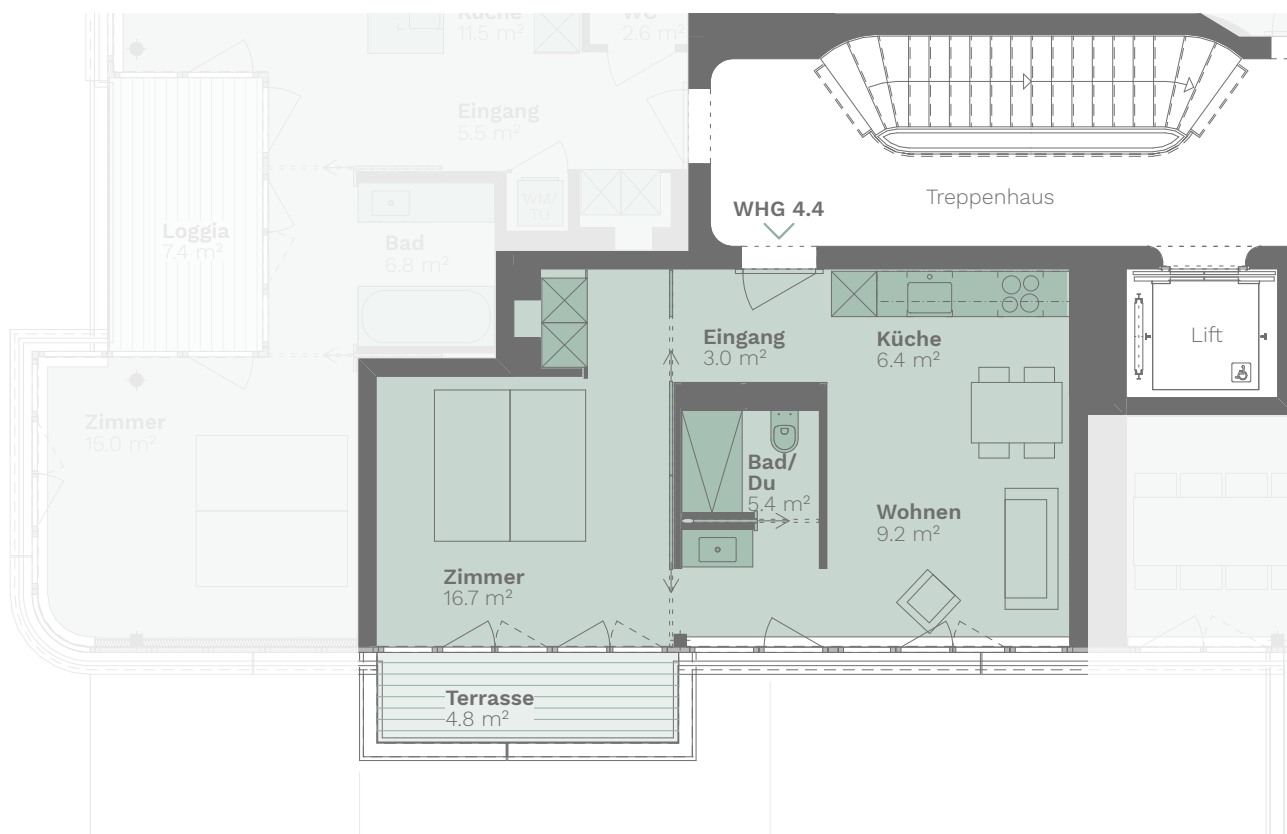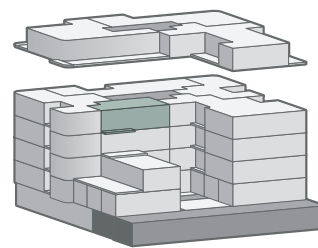

Massstab

1:100 0 1 2 5



Alle Angaben sind Circaangaben. Änderungen bleiben vorbehalten.


WWW.L73-ZÜRICH.CH

3½ Zimmer

5. OBERGESCHOSS

Wohnfläche: 93 m²
Terrasse: 28 m²

Wohnungs-Nummern:
5.1

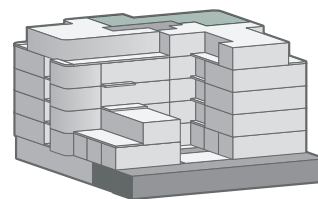

Massstab

1:100 0 1 2 5



Alle Angaben sind Circaangaben. Änderungen bleiben vorbehalten.



WWW.L73-ZÜRICH.CH

4½ Zimmer

5. OBERGESCHOSS

Wohnfläche: 100 m²
Terrassen: 39 m²

Wohnungs-Nummern:
5.2

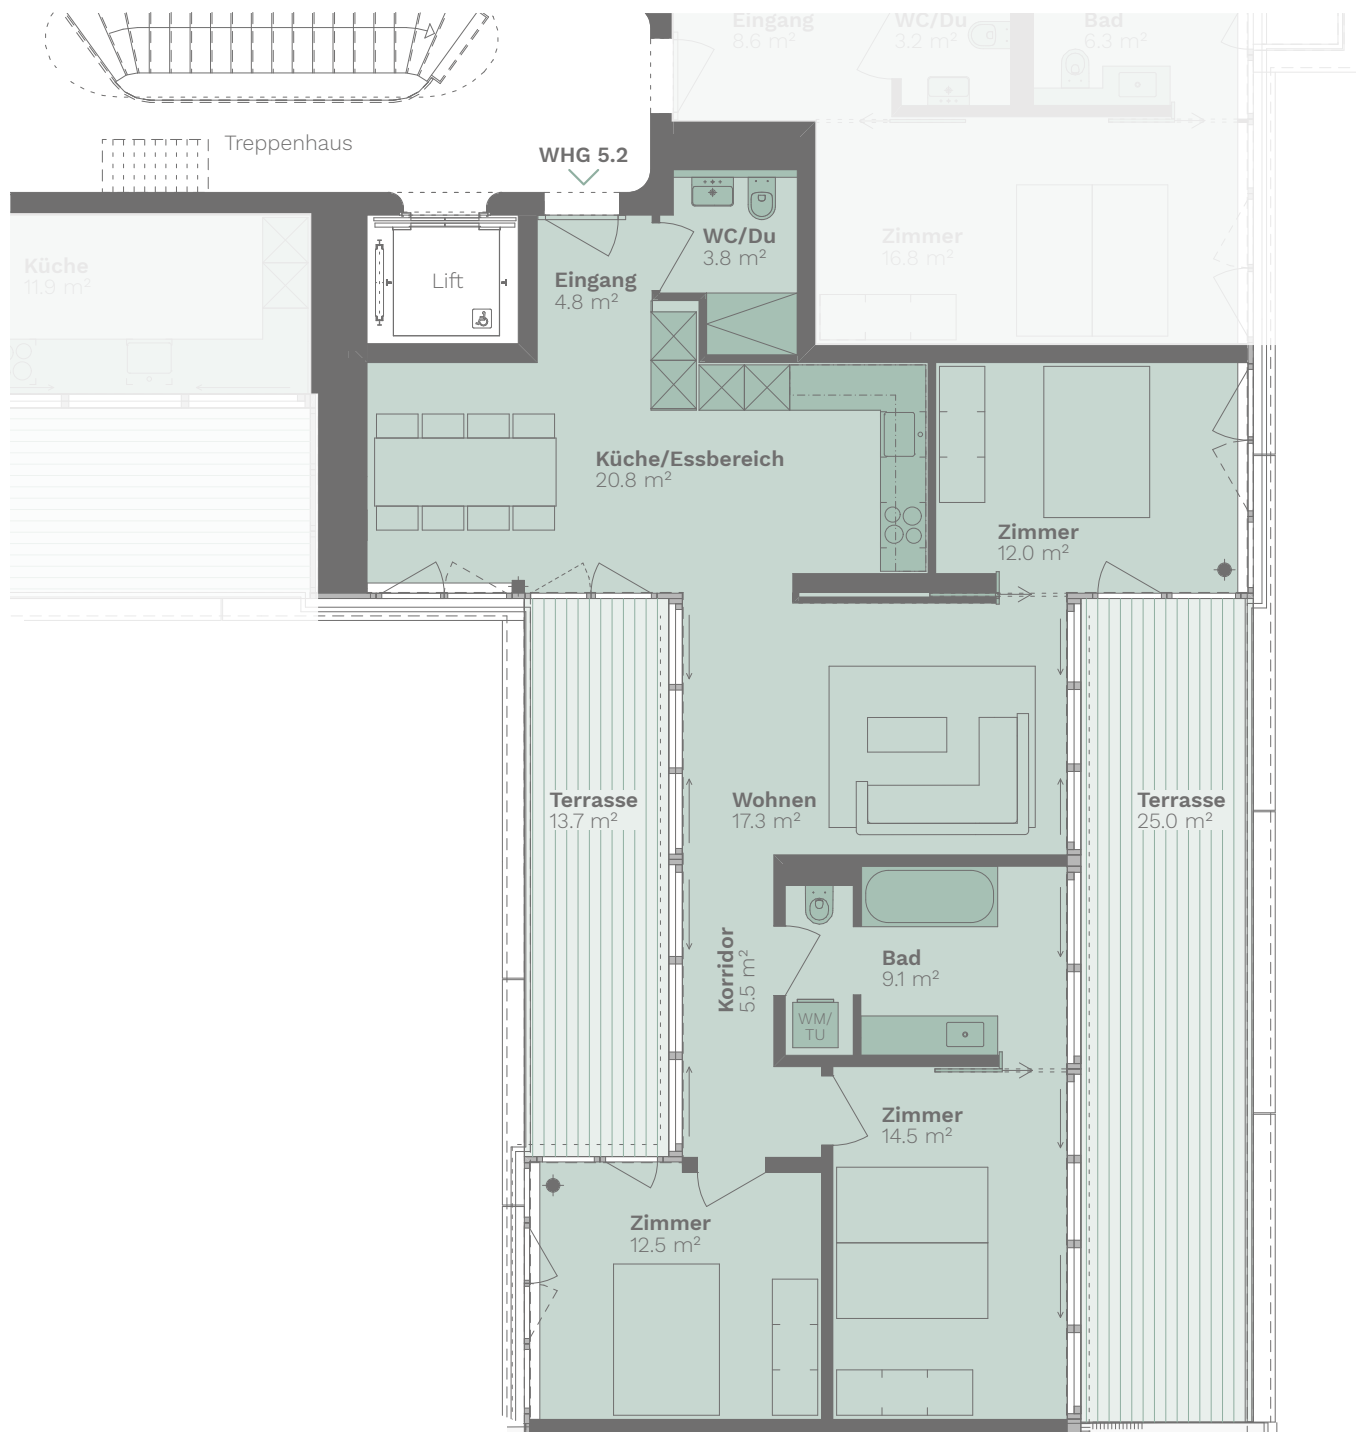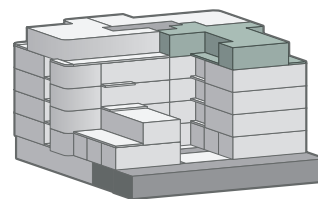

Massstab

1:100 0 1 2 5



Alle Angaben sind Circaangaben. Änderungen bleiben vorbehalten.



WWW.L73-ZÜRICH.CH

3½ Zimmer

5. OBERGESCHOSS

Wohnfläche: 90 m²
Terrassen: 47 m²

Wohnungs-Nummern:
5.3

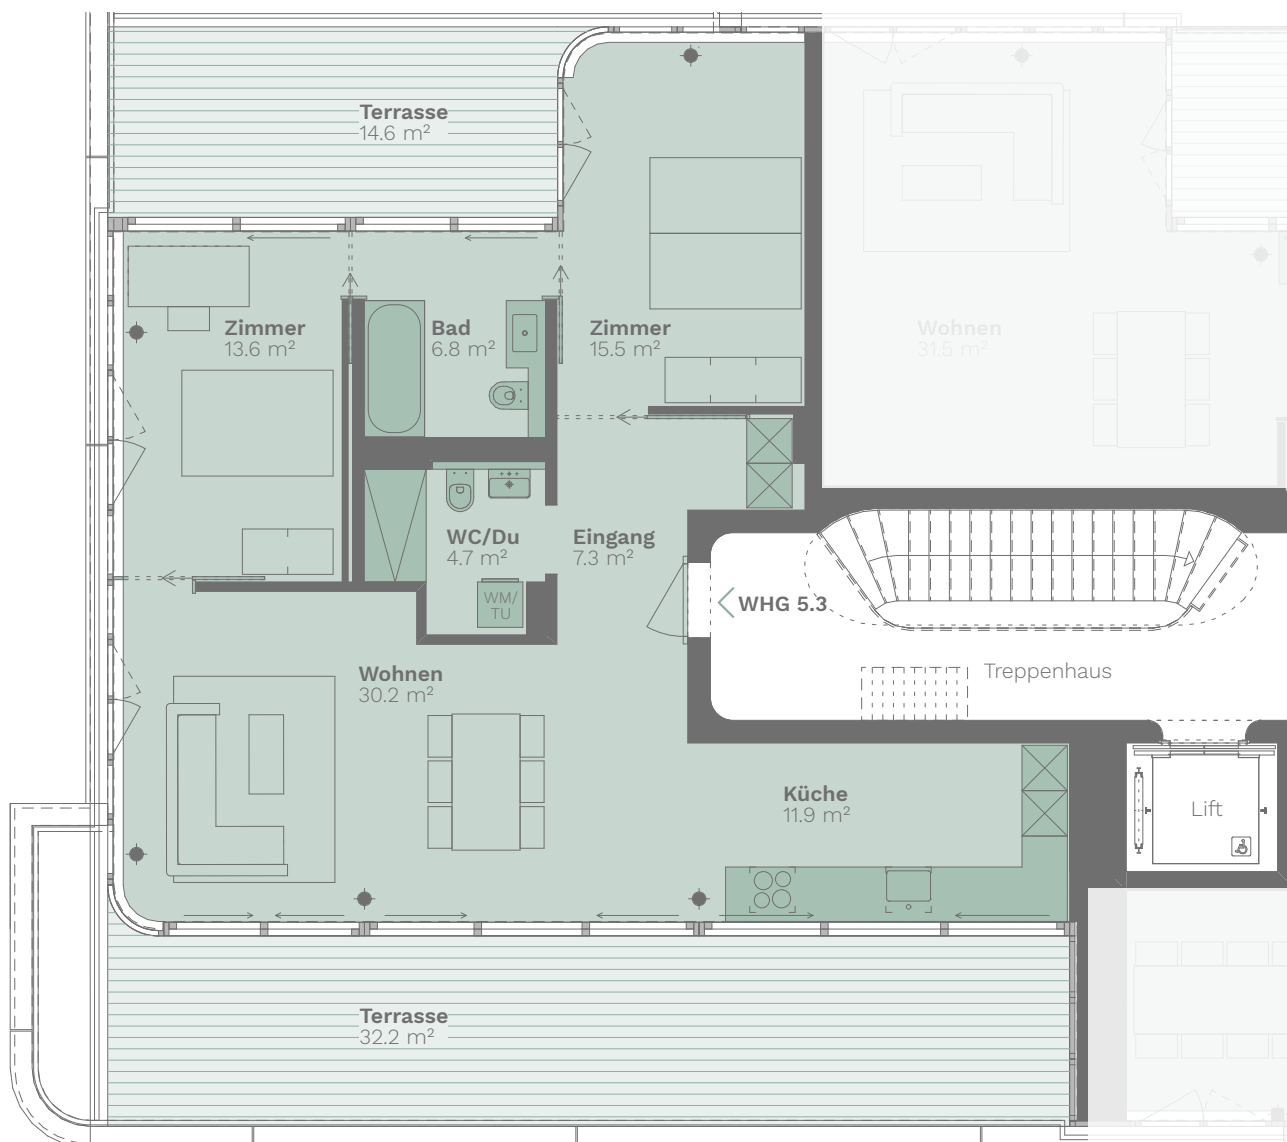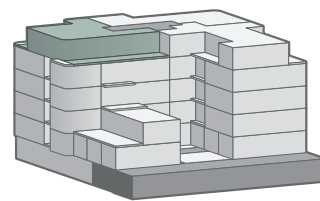

Massstab

1:100 0 1 2 5



Alle Angaben sind Circaangaben. Änderungen bleiben vorbehalten.

WWW.L73-ZÜRICH.CH

Keller/Lager

UNTERGESCHOSS

L73
ZÜRICH



Massstab

1:200 0 2 4 10



Alle Angaben sind Circaangaben. Änderungen bleiben vorbehalten.

WWW.L73-ZÜRICH.CH