

3½-ZIMMER



HAUS SÜD – Rohrmattstrasse 11

Etage Erdgeschoss

Wohnfläche 91 m²

Balkon 10.6 m²

Whg-Nr. 11.0.1

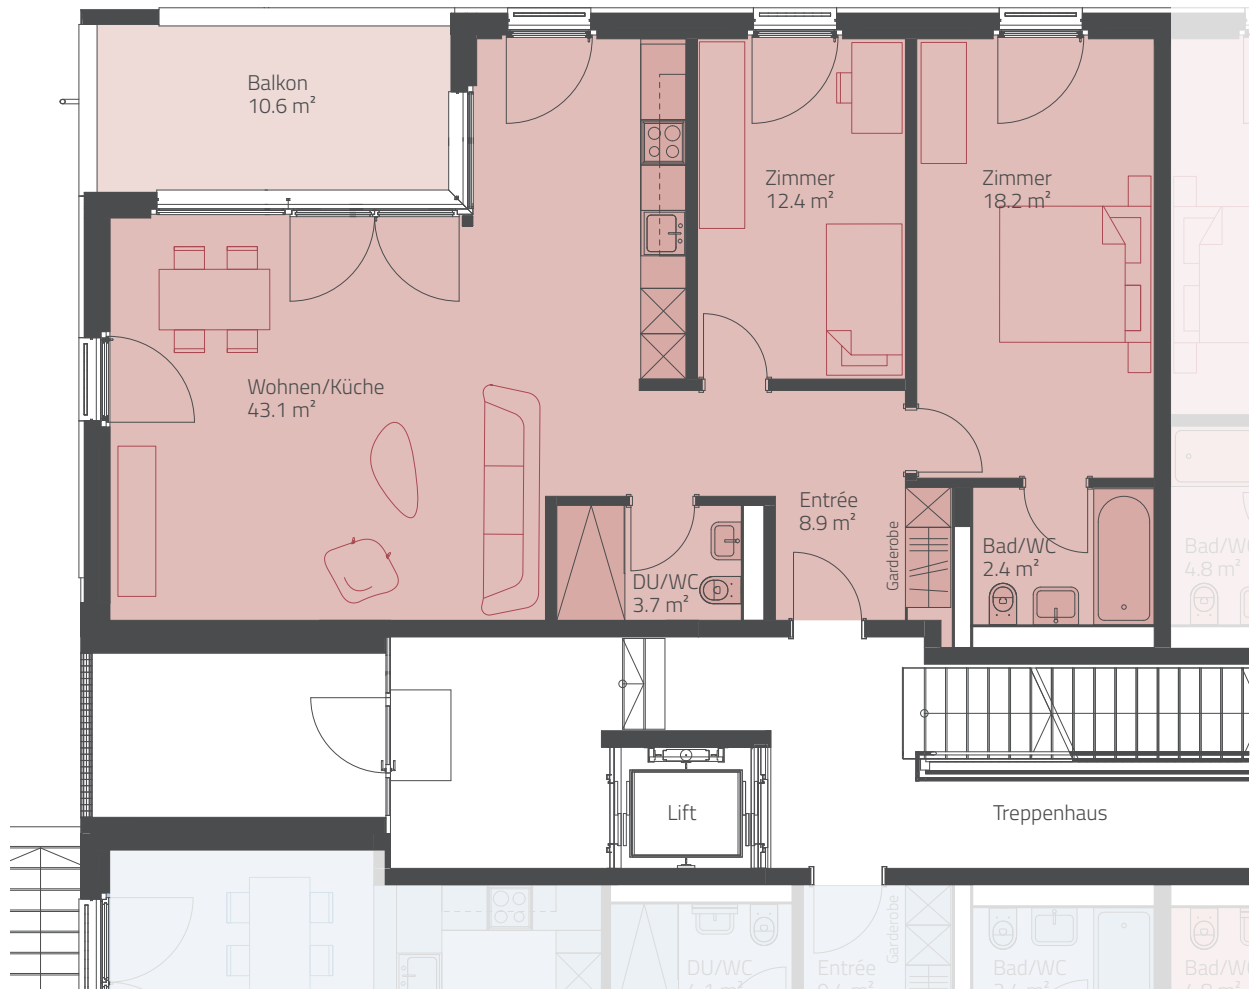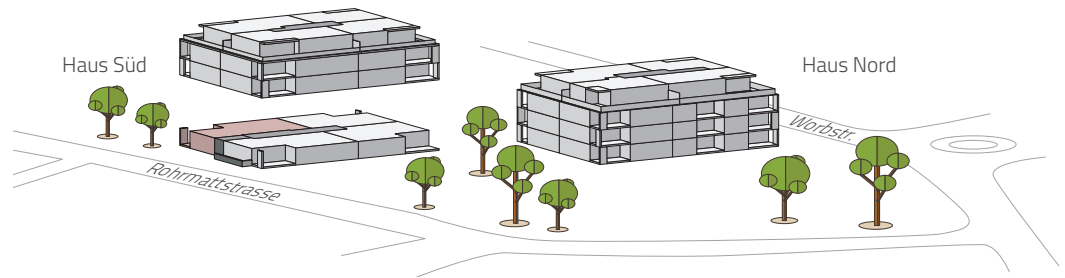

Massstab 1:100

0 1m 3m 5m



www.feyco-gümligen.ch

Die vorliegenden Pläne haben keinen Anspruch auf Rechtskraft. Die Bauherrschaft behält sich geringfügige Änderungen vor.