


## 4½-ZIMMER

HAUS SÜD – Rohrmattstrasse 11	
Etage	2. Obergeschoss
Wohnfläche	104 m <sup>2</sup>
Balkon	10.6 m <sup>2</sup>
Whg-Nr.	11.2.1

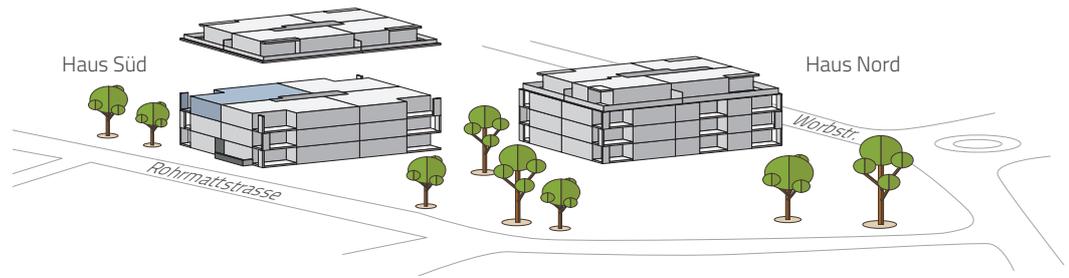

Die vorliegenden Pläne haben keinen Anspruch auf Richtigkeit. Die Bauherrschaft behält sich geringfügige Änderungen vor.

Massstab 1:100

0 1m 3m 5m



[www.feyco-gümligen.ch](http://www.feyco-gümligen.ch)