


4½-ZIMMER

HAUS SÜD – Rohrmattstrasse 11	
Etage	2. Obergeschoss
Wohnfläche	104 m ²
Balkon	10.6 m ²
Whg-Nr.	11.2.4

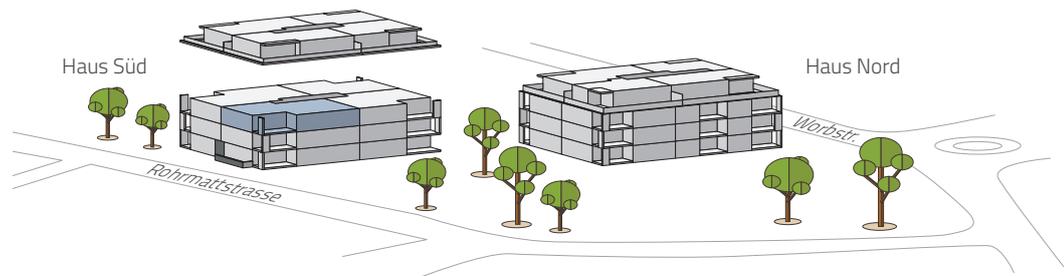

Die vorliegenden Pläne haben keinen Anspruch auf Rechtskraft. Die Bauherrschaft behält sich geringfügige Änderungen vor.

Massstab 1:100



www.feyco-gümligen.ch