
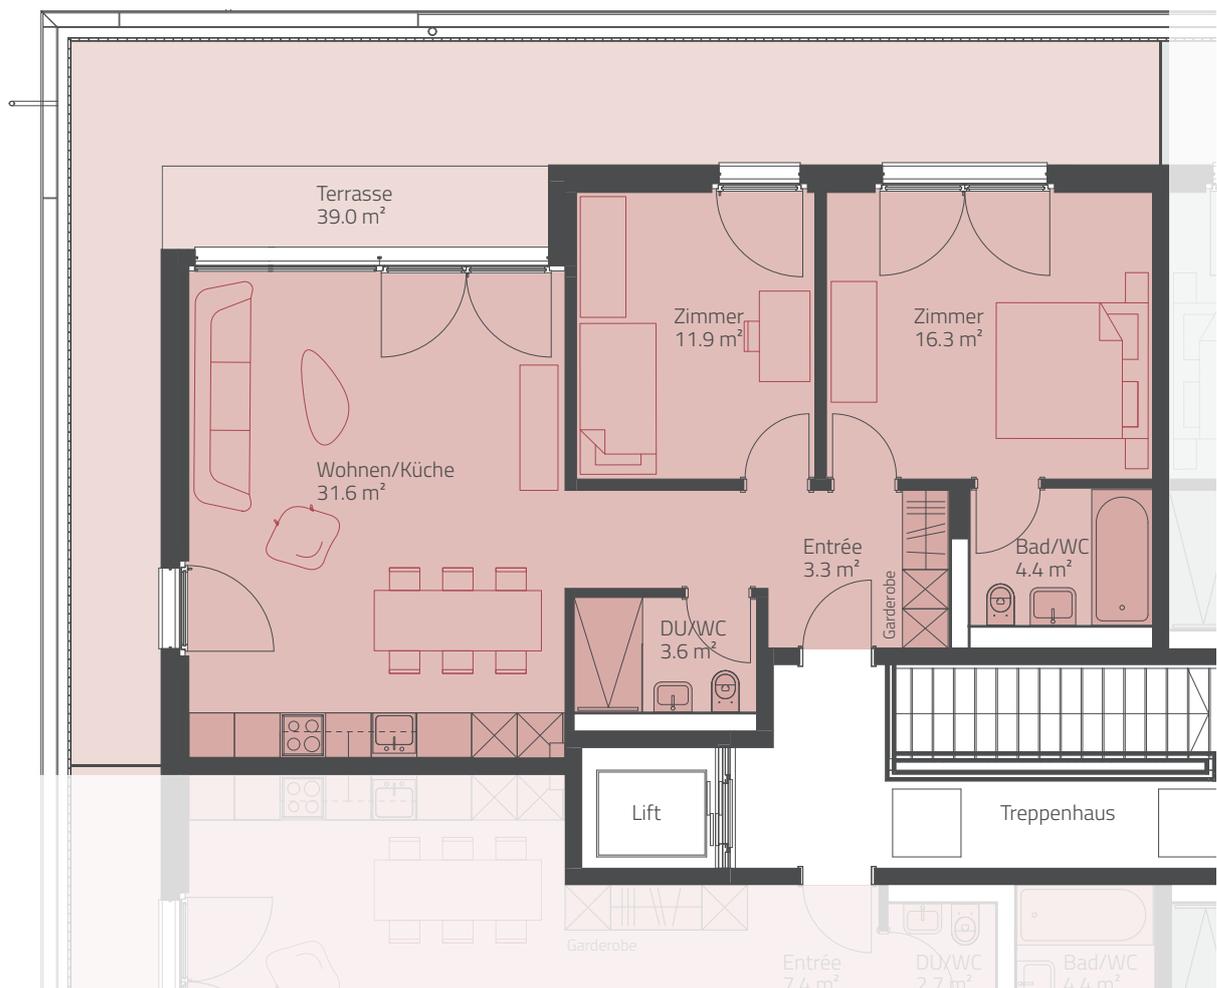


3½-ZIMMER

HAUS SÜD – Rohrmattstrasse 11

Etage	Attika
Wohnfläche	71 m ²
Terrasse	39.0 m ²
Whg-Nr.	11.3.1

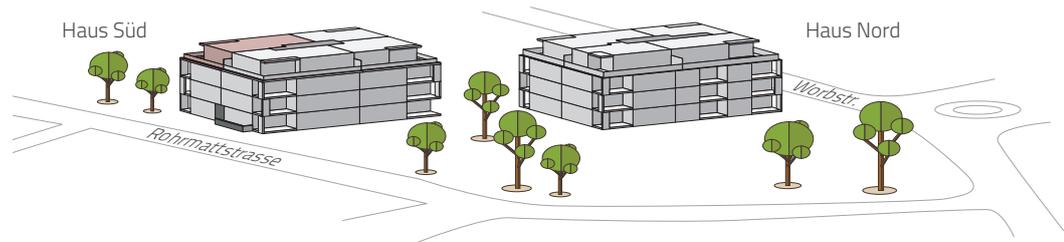

Die vorliegenden Pläne haben keinen Anspruch auf Rechtskraft. Die Bauherrschaft behält sich geringfügige Änderungen vor.

Massstab 1:100

0 1m 3m 5m



www.feyco-gümligen.ch