


## 2½-ZIMMER

HAUS SÜD – Rohrmattstrasse 11

Etage	Attika
Wohnfläche	58 m <sup>2</sup>
Terrasse	39.0 m <sup>2</sup>
Whg-Nr.	11.3.2

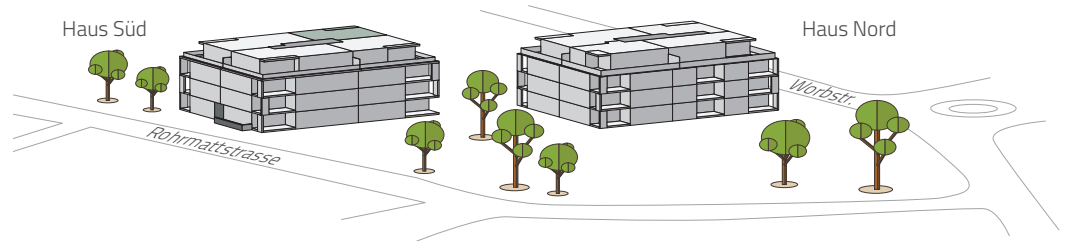

Die vorliegenden Pläne haben keinen Anspruch auf Rechtskraft. Die Bauherrschaft behält sich geringfügige Änderungen vor.

Massstab 1:100

0 1m 3m 5m



[www.feyco-gümligen.ch](http://www.feyco-gümligen.ch)