


## 2½-ZIMMER

HAUS NORD – Worbstrasse 240

Etage	Erdgeschoss
Wohnfläche	54 m <sup>2</sup>
Balkon	9.5 m <sup>2</sup>
Whg-Nr.	240.03

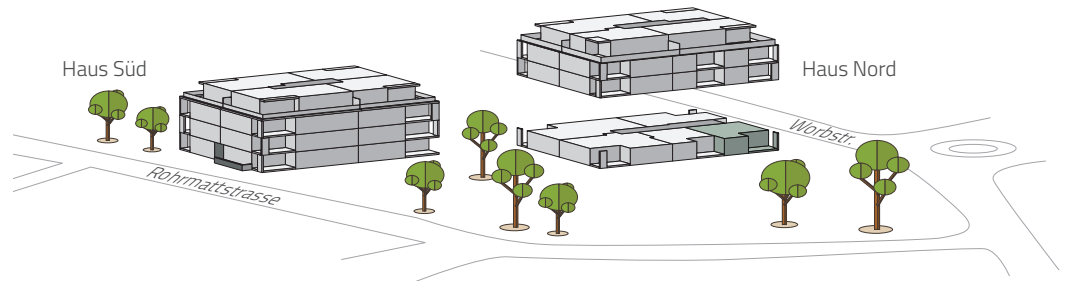

Die vorliegenden Pläne haben keinen Anspruch auf Rechtskraft. Die Bauherrschaft behält sich geringfügige Änderungen vor.

Massstab 1:100

0 1 m 3 m 5 m



[www.feyco-gümligen.ch](http://www.feyco-gümligen.ch)