


3½-ZIMMER

HAUS NORD – Worbstrasse 240

Etage	Erdgeschoss
Wohnfläche	87 m ²
Balkon	9.5 m ²
Whg-Nr.	240.05

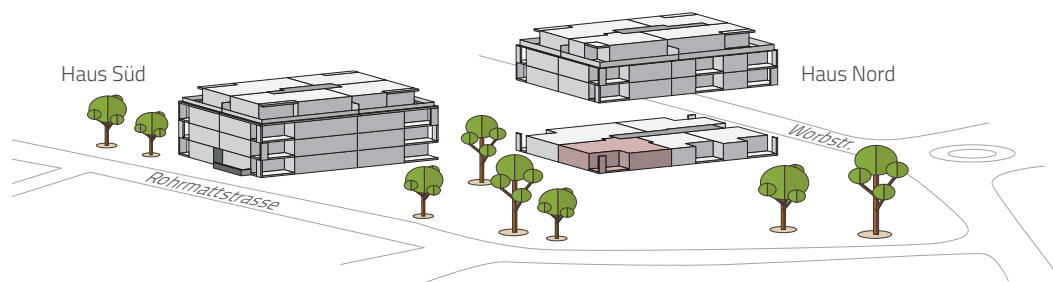

Massstab 1:100

0 1m 3m 5m



www.feyco-gümligen.ch

Die vorliegenden Pläne haben keinen Anspruch auf Rechtskraft. Die Bauherrschaft behält sich geringfügige Änderungen vor.