

2½-ZIMMER



HAUS NORD – Worbstrasse 240

Etage 2. Obergeschoss

Wohnfläche 52 m²

Balkon 8.8 m²

Whg-Nr. 240.2.4

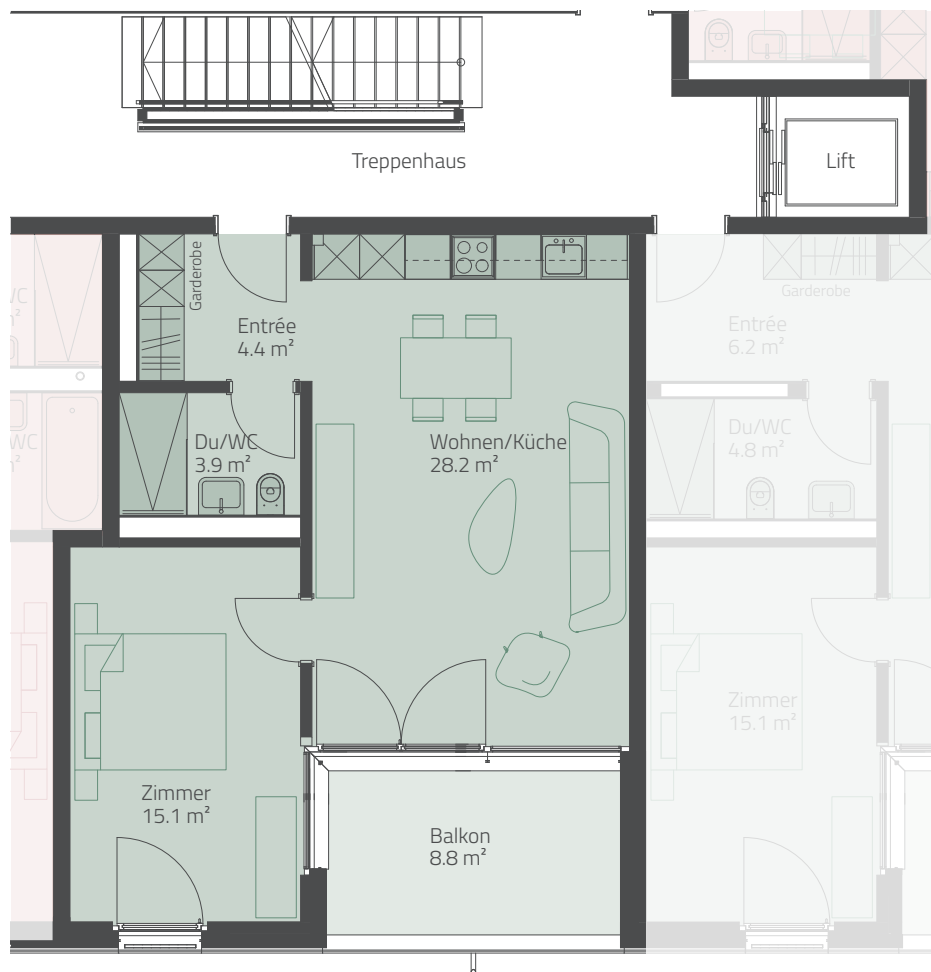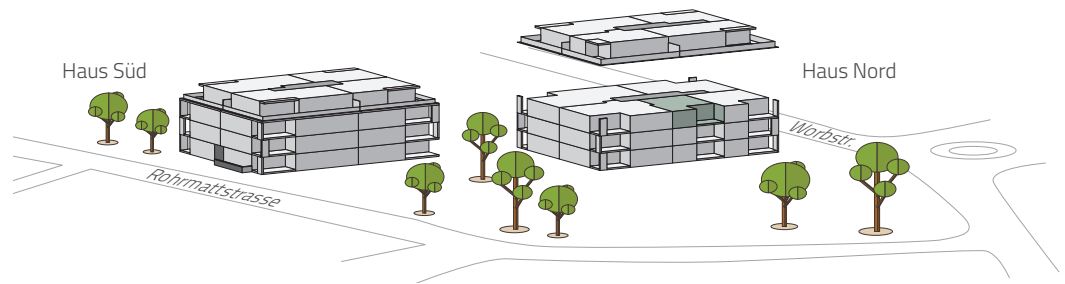

Massstab 1:100

0 1 m 3 m 5 m



www.feyco-gümligen.ch

Die vorliegenden Pläne haben keinen Anspruch auf Rechtskraft. Die Bauherrschaft behält sich geringfügige Änderungen vor.