

3½-ZIMMER


HAUS NORD – Worbstrasse 240

Etage 2. Obergeschoss

Wohnfläche 87 m²

Balkon 9.5 m²

Whg-Nr. 240.2.5

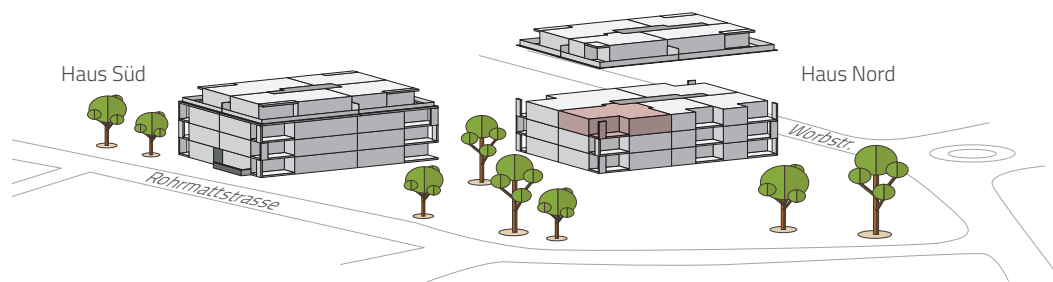

Massstab 1:100

0 1 m 3 m 5 m



www.feyco-gümligen.ch

Die vorliegenden Pläne haben keinen Anspruch auf Rechtskraft. Die Bauherrschaft behält sich geringfügige Änderungen vor.