
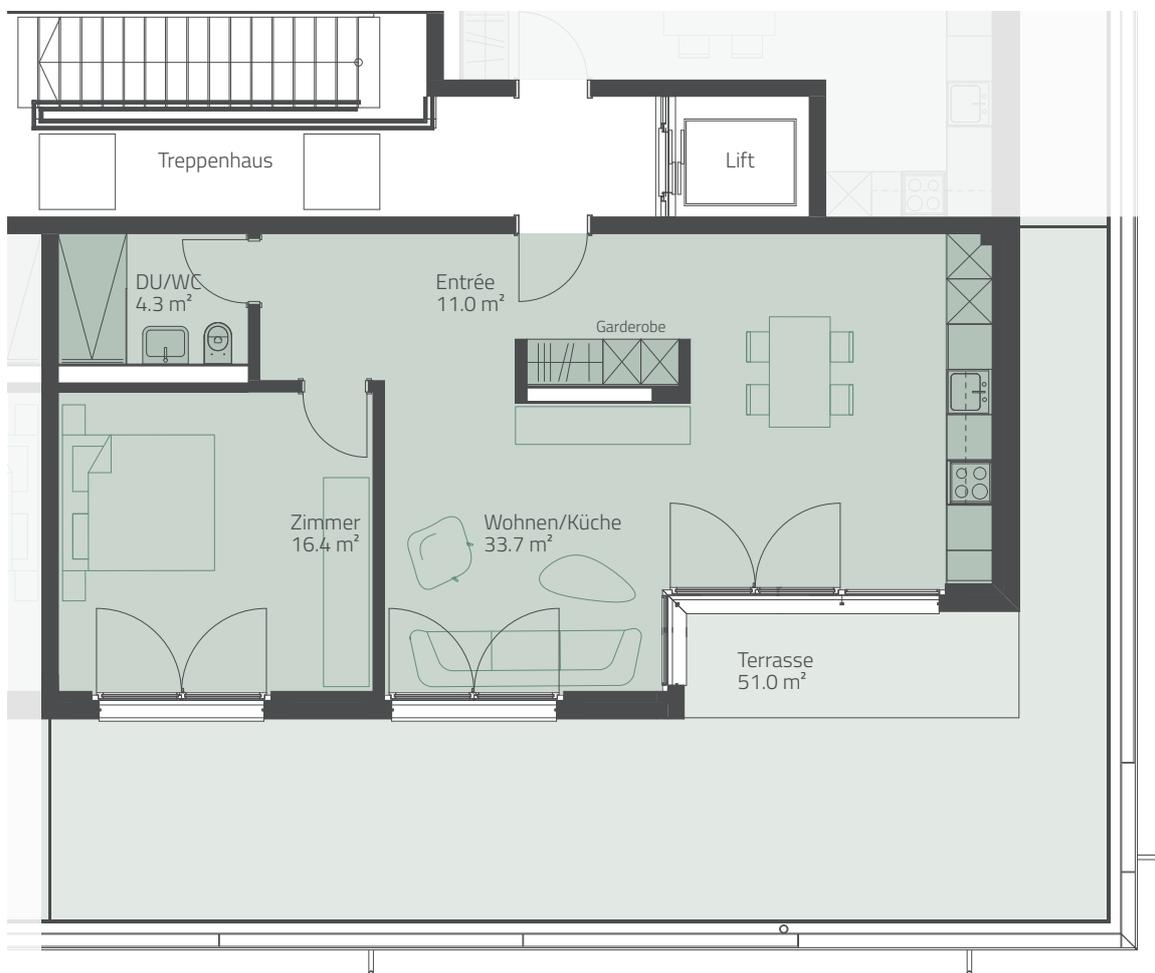


2½-ZIMMER

HAUS NORD – Worbstrasse 240

Etage	Attika
Wohnfläche	66 m ²
Terrasse	51.0 m ²
Whg-Nr.	240.3.3

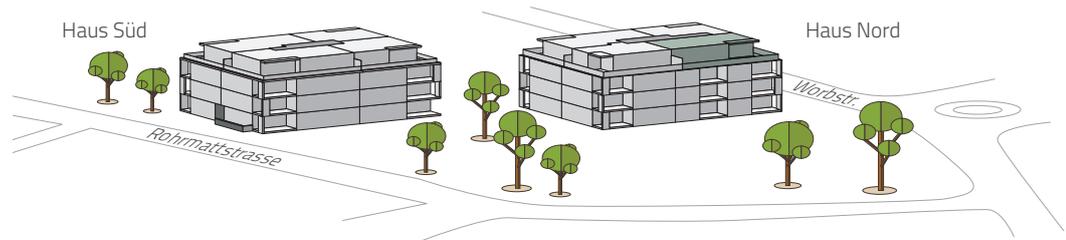

Die vorliegenden Pläne haben keinen Anspruch auf Rechtskraft. Die Bauherrschafft behält sich geringfügige Änderungen vor.

Massstab 1:100



www.feyco-gümligen.ch